

Gemeinsame Nutzungen

Die Funktionen welche von allen Bibern gemeinsam genutzt werden sind zentral gelegen und über die beiden Haupttreppen gut erreichbar. In den obersten zwei Geschossen befindet sich hier auch der Essbereich für die älteren Kinder.

Städtebaulicher Maßstab

Der Baukörper reagiert mit zwei Einschnitten an der Landgutgasse auf die gegenüberliegende Blockrandbebauung. Auf der Gartenseite wird das große Volumen in drei Teile gegliedert, die Funktionseinheiten werden von außen ablesbar.

Gleichwertige Biber

Alle Biber sind aufgrund ihrer Lage an den beiden Enden des Gebäudes leicht auffindbar und bilden übersichtliche in sich geschlossene Einheiten. Gleichzeitig wird dadurch eine dreiseitige Belichtung und Orientierung ermöglicht.

Hochwertige Freibereiche

Die Terrassenlandschaft auf der ruhigen Gartenseite ermöglicht für alle Biber einen unmittelbaren Zugang ins Freie. Durch die Verbindung mit integrierten Stiegen wird die Entfluchtung auf einfache Weise ermöglicht.


Differenzierter Außenraum

Der Freiraum wird in einen öffentlichen und einen schulinternen Bereich gegliedert. Über den Vorplatz ist für externe Nutzer sowohl der Eingang zur Musikschule und zum Veranstaltungsraum als auch der Hartplatz erreichbar. Zwei Haupteingänge ermöglichen die Aufteilung der Bewegungsströme.

Sonnendeck

Wenn ich nicht im Cluster bin, bin ich am Sonnendeck, oder im Werkraum, oder im Speisesaal.
Und wenn ich nicht hier bin, bin ich am Sonnendeck, oder in der Bibliothek.
Und alles was ist, dauert mehr als fünfzig Minuten.

Lernen und Erholen. Drinnen und Draußen. Sonne und Schatten.

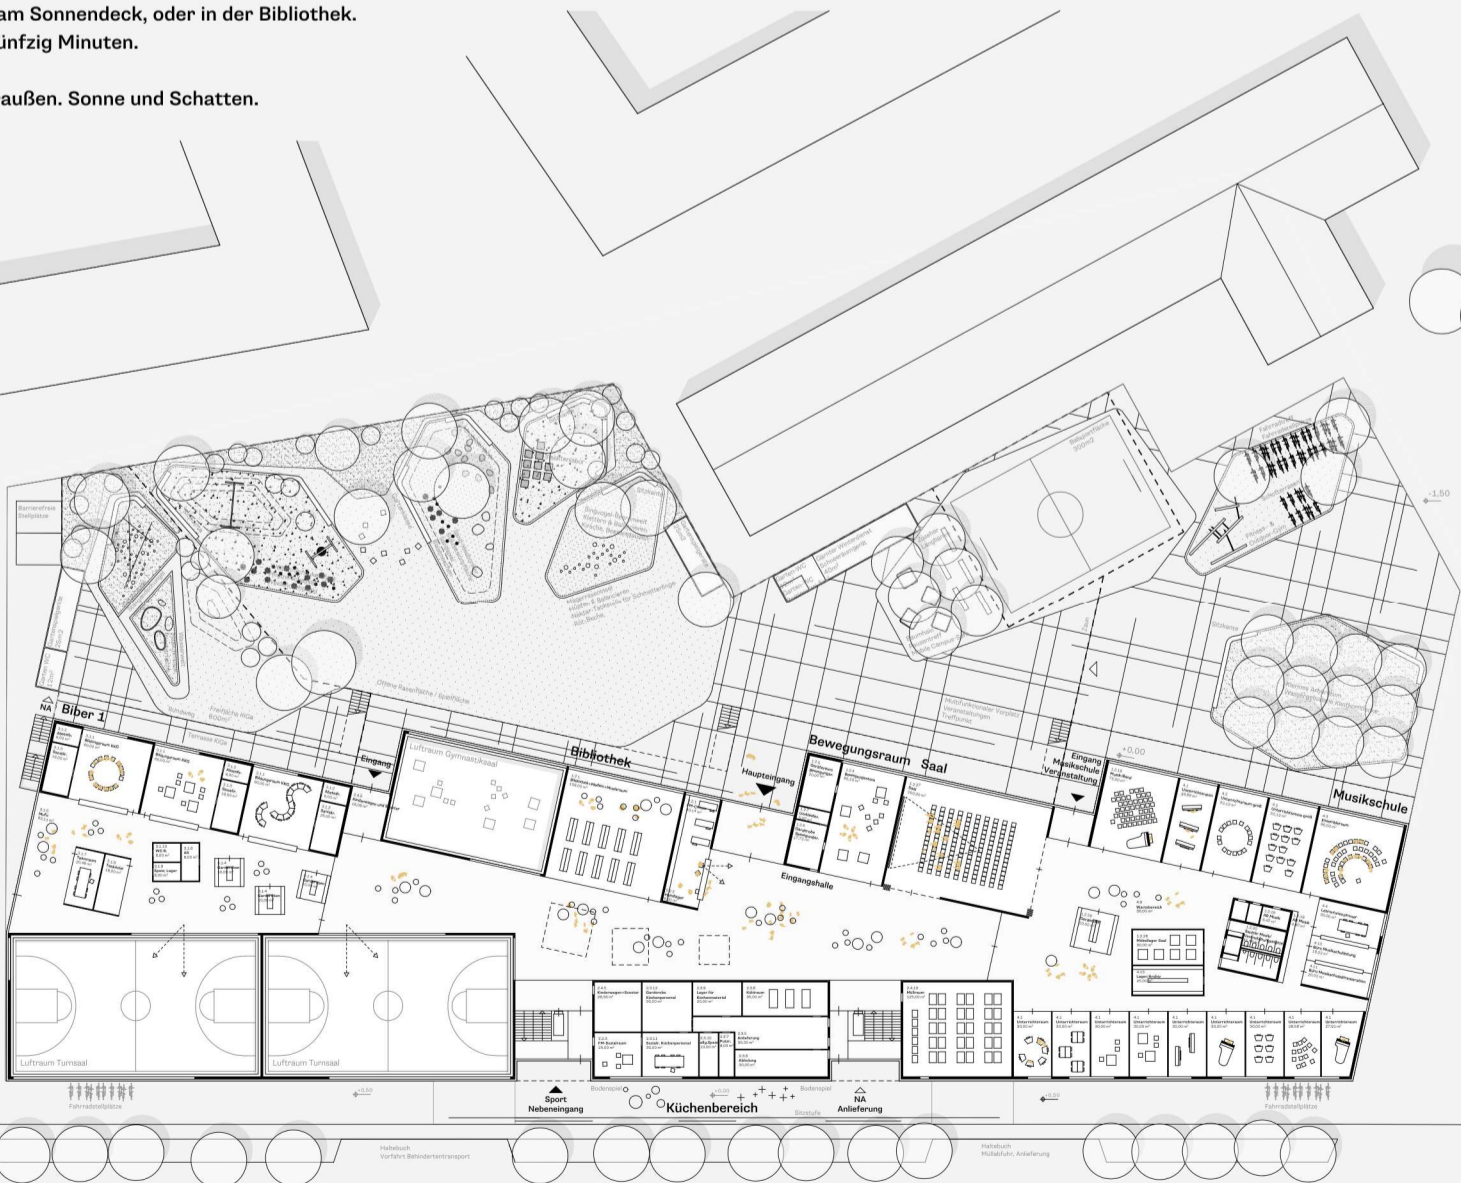

Erdgeschoss 1:250

Quartiersplatz

+0.00

+1.50

+2.00

+141.00</




Biber 2 1:100



Ansicht Landgutgasse 1:250



2. Obergeschoss 1:250

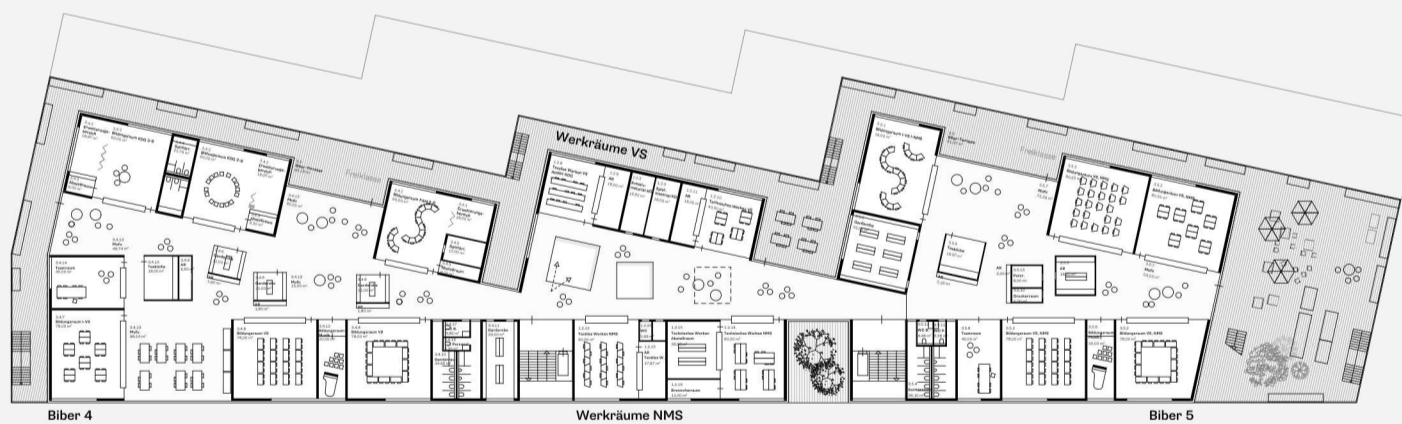


Biber 4

Werkräume NMS

Biber 5



1. Obergeschoss 1:250

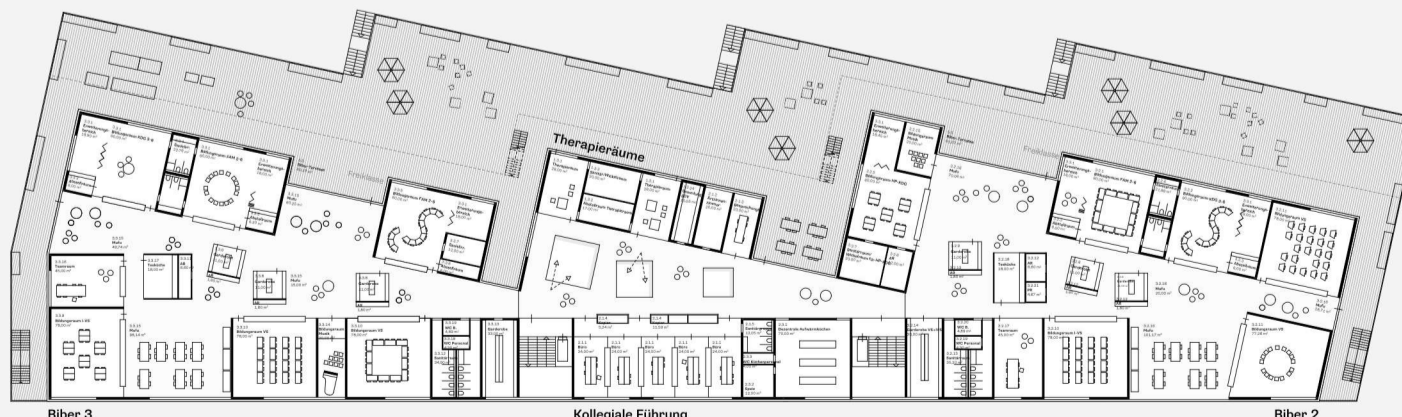

Biber 3

Kollegiale Führung

Biber 2




Biber 5 1:100



Ansicht Hof 1:250



4. Obergeschoss 1:250

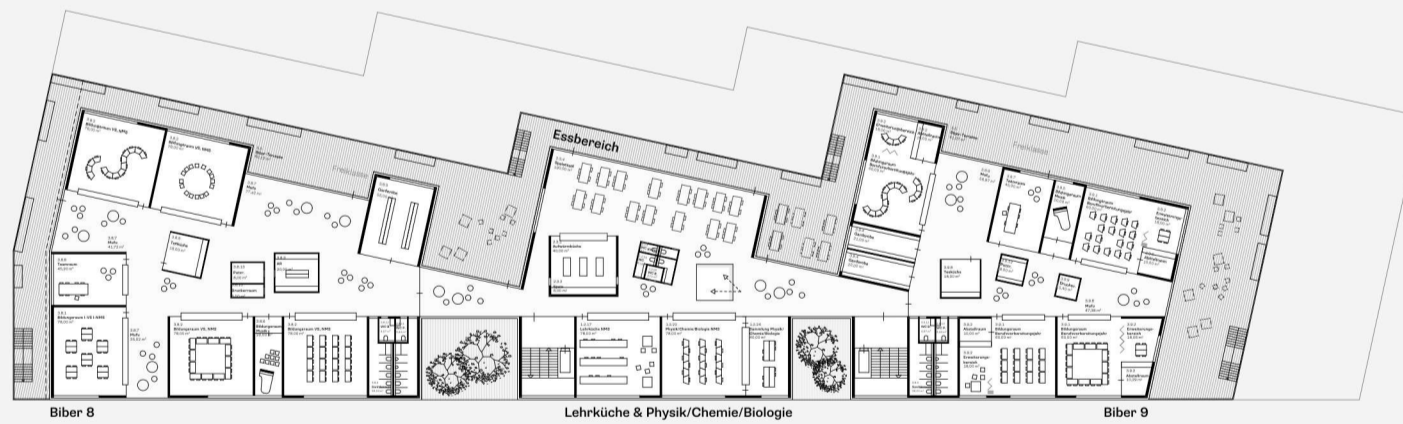


Biber 8

Lehrküche & Physik/Chemie/Biologie

Biber 9




3. Obergeschoss 1:250

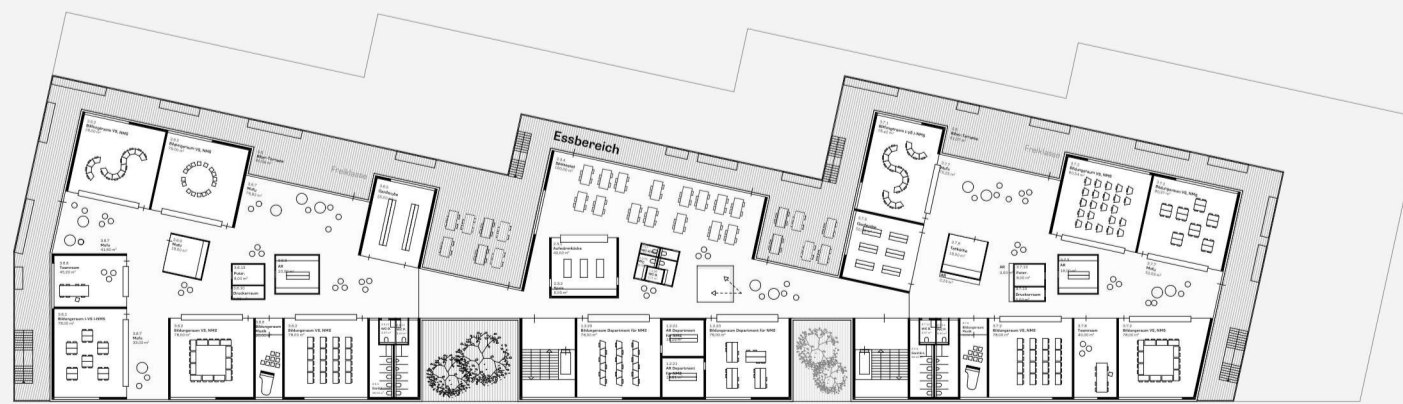


Biber 6

Department NMS

Biber 7

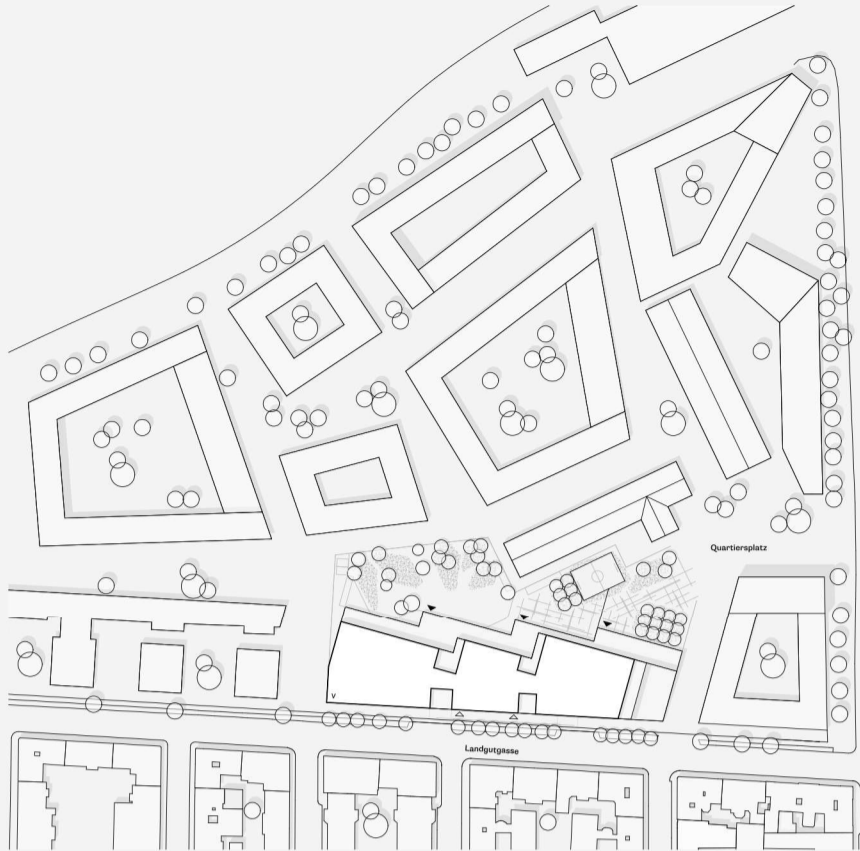

Lageplan 1:1000

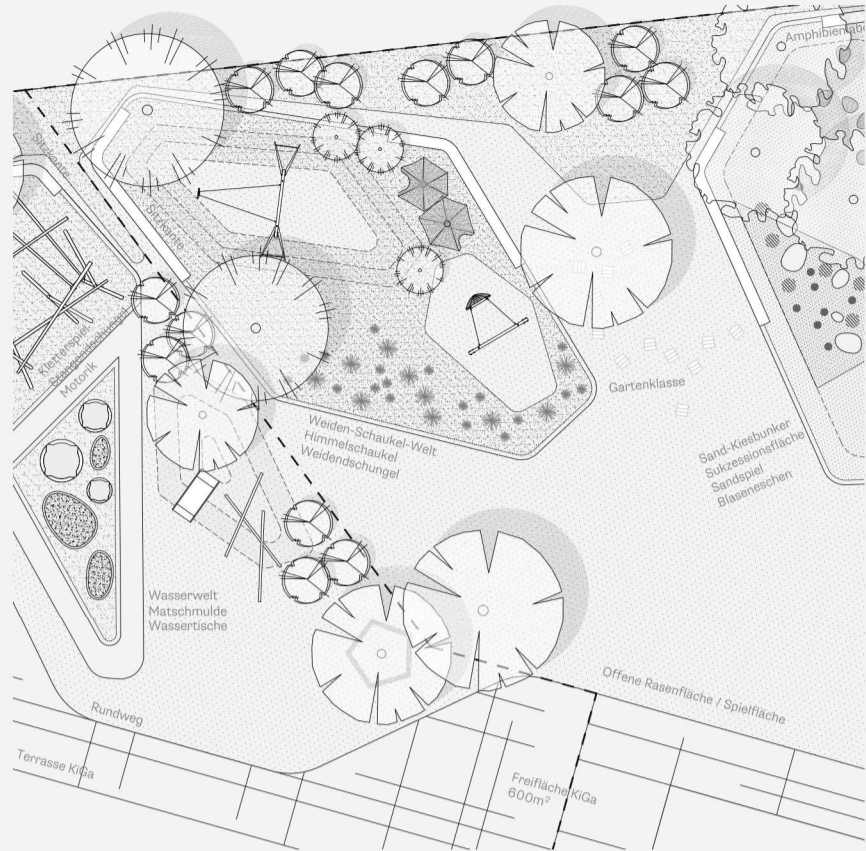


Spielsituation außen 1:100




Schnitt Cluster 1:250




Schnitt Bibliothek 1:250

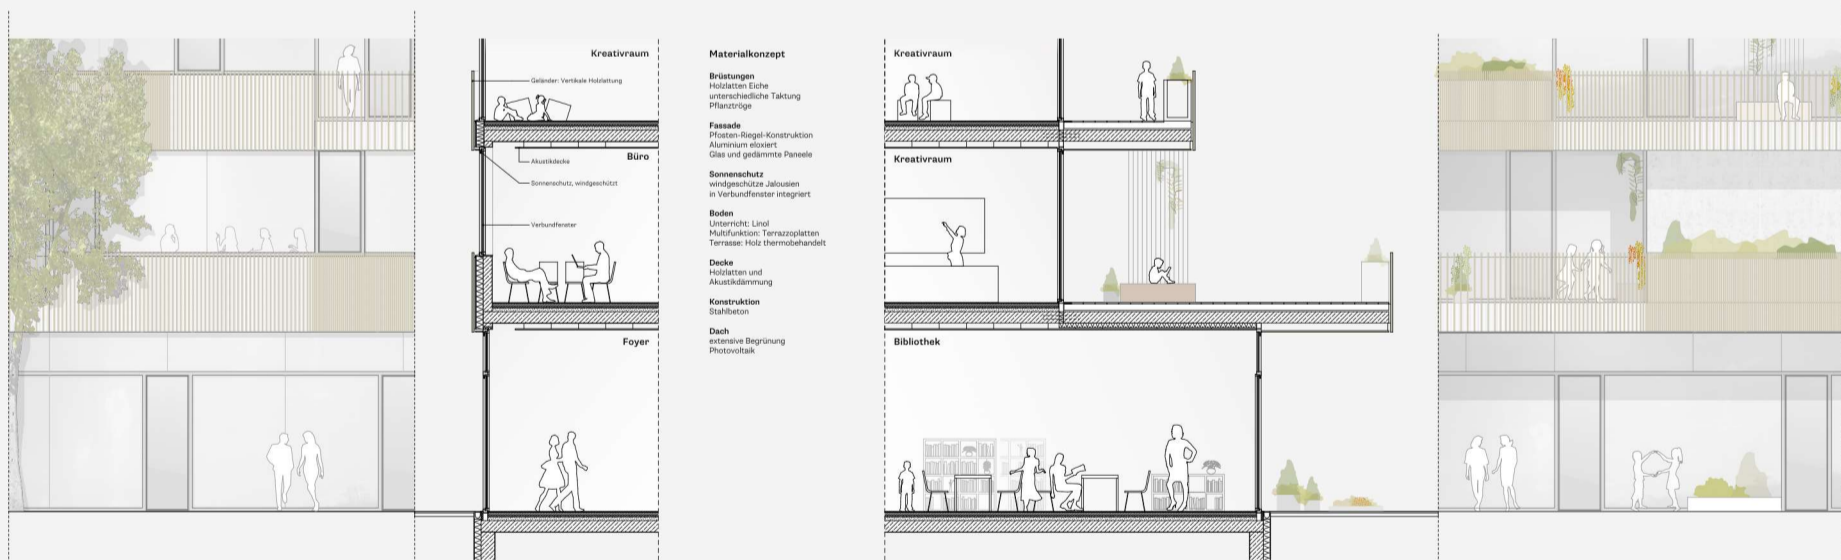

Fassadenschnitt 1:50

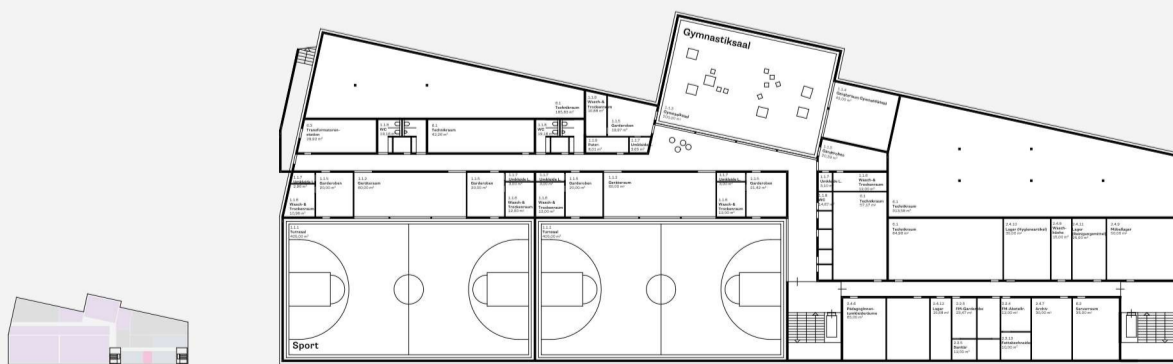

Untergeschoss 1:250

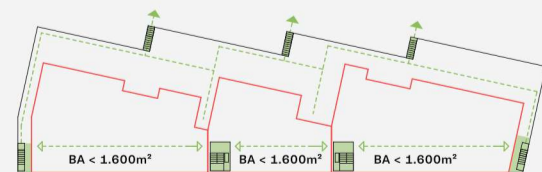

Brandschutzkonzept