



Begrünung der Höfe



Burgpfad

Begrünungskonzept

- Baumarten  
 Prunus yedoensis - Tokyo-Kirsche  
 Prunus avium „Plena“ - Gefüllt blühende Vogel-Kirsche  
 Tulpenbaum

- Naturnahe/wilde Staudenpflanzung  
 Aster - Aster laterifolius „Lady in Black“  
 Großer Garten-Wasserdost - Eupatorium maculatum „Atropurpureum“  
 Rasen-Schmiele - Deschampsia cespitosa „Goldtau“  
 Sonnenhut - Echinacea purpurea „Alba“  
 Mazedonische Witwenblume - Knautia macedonica  
 Rutenhirse - Panicum virgatum „Heavy Metal“  
 Blütenstauden



Schaubild Aussenanlage Zweiter Burghof



Ansicht Süd 1:100



Gesamtanlageplan Höfe 1:200






Innenraumkonzept Registraturtrakt  
Einbauten in Eichenholz




Innenraumkonzept Karlstrakt  
Einbauten in Eichenholz



Ausstellung  
Exponat auf Stahlplatte brüniert

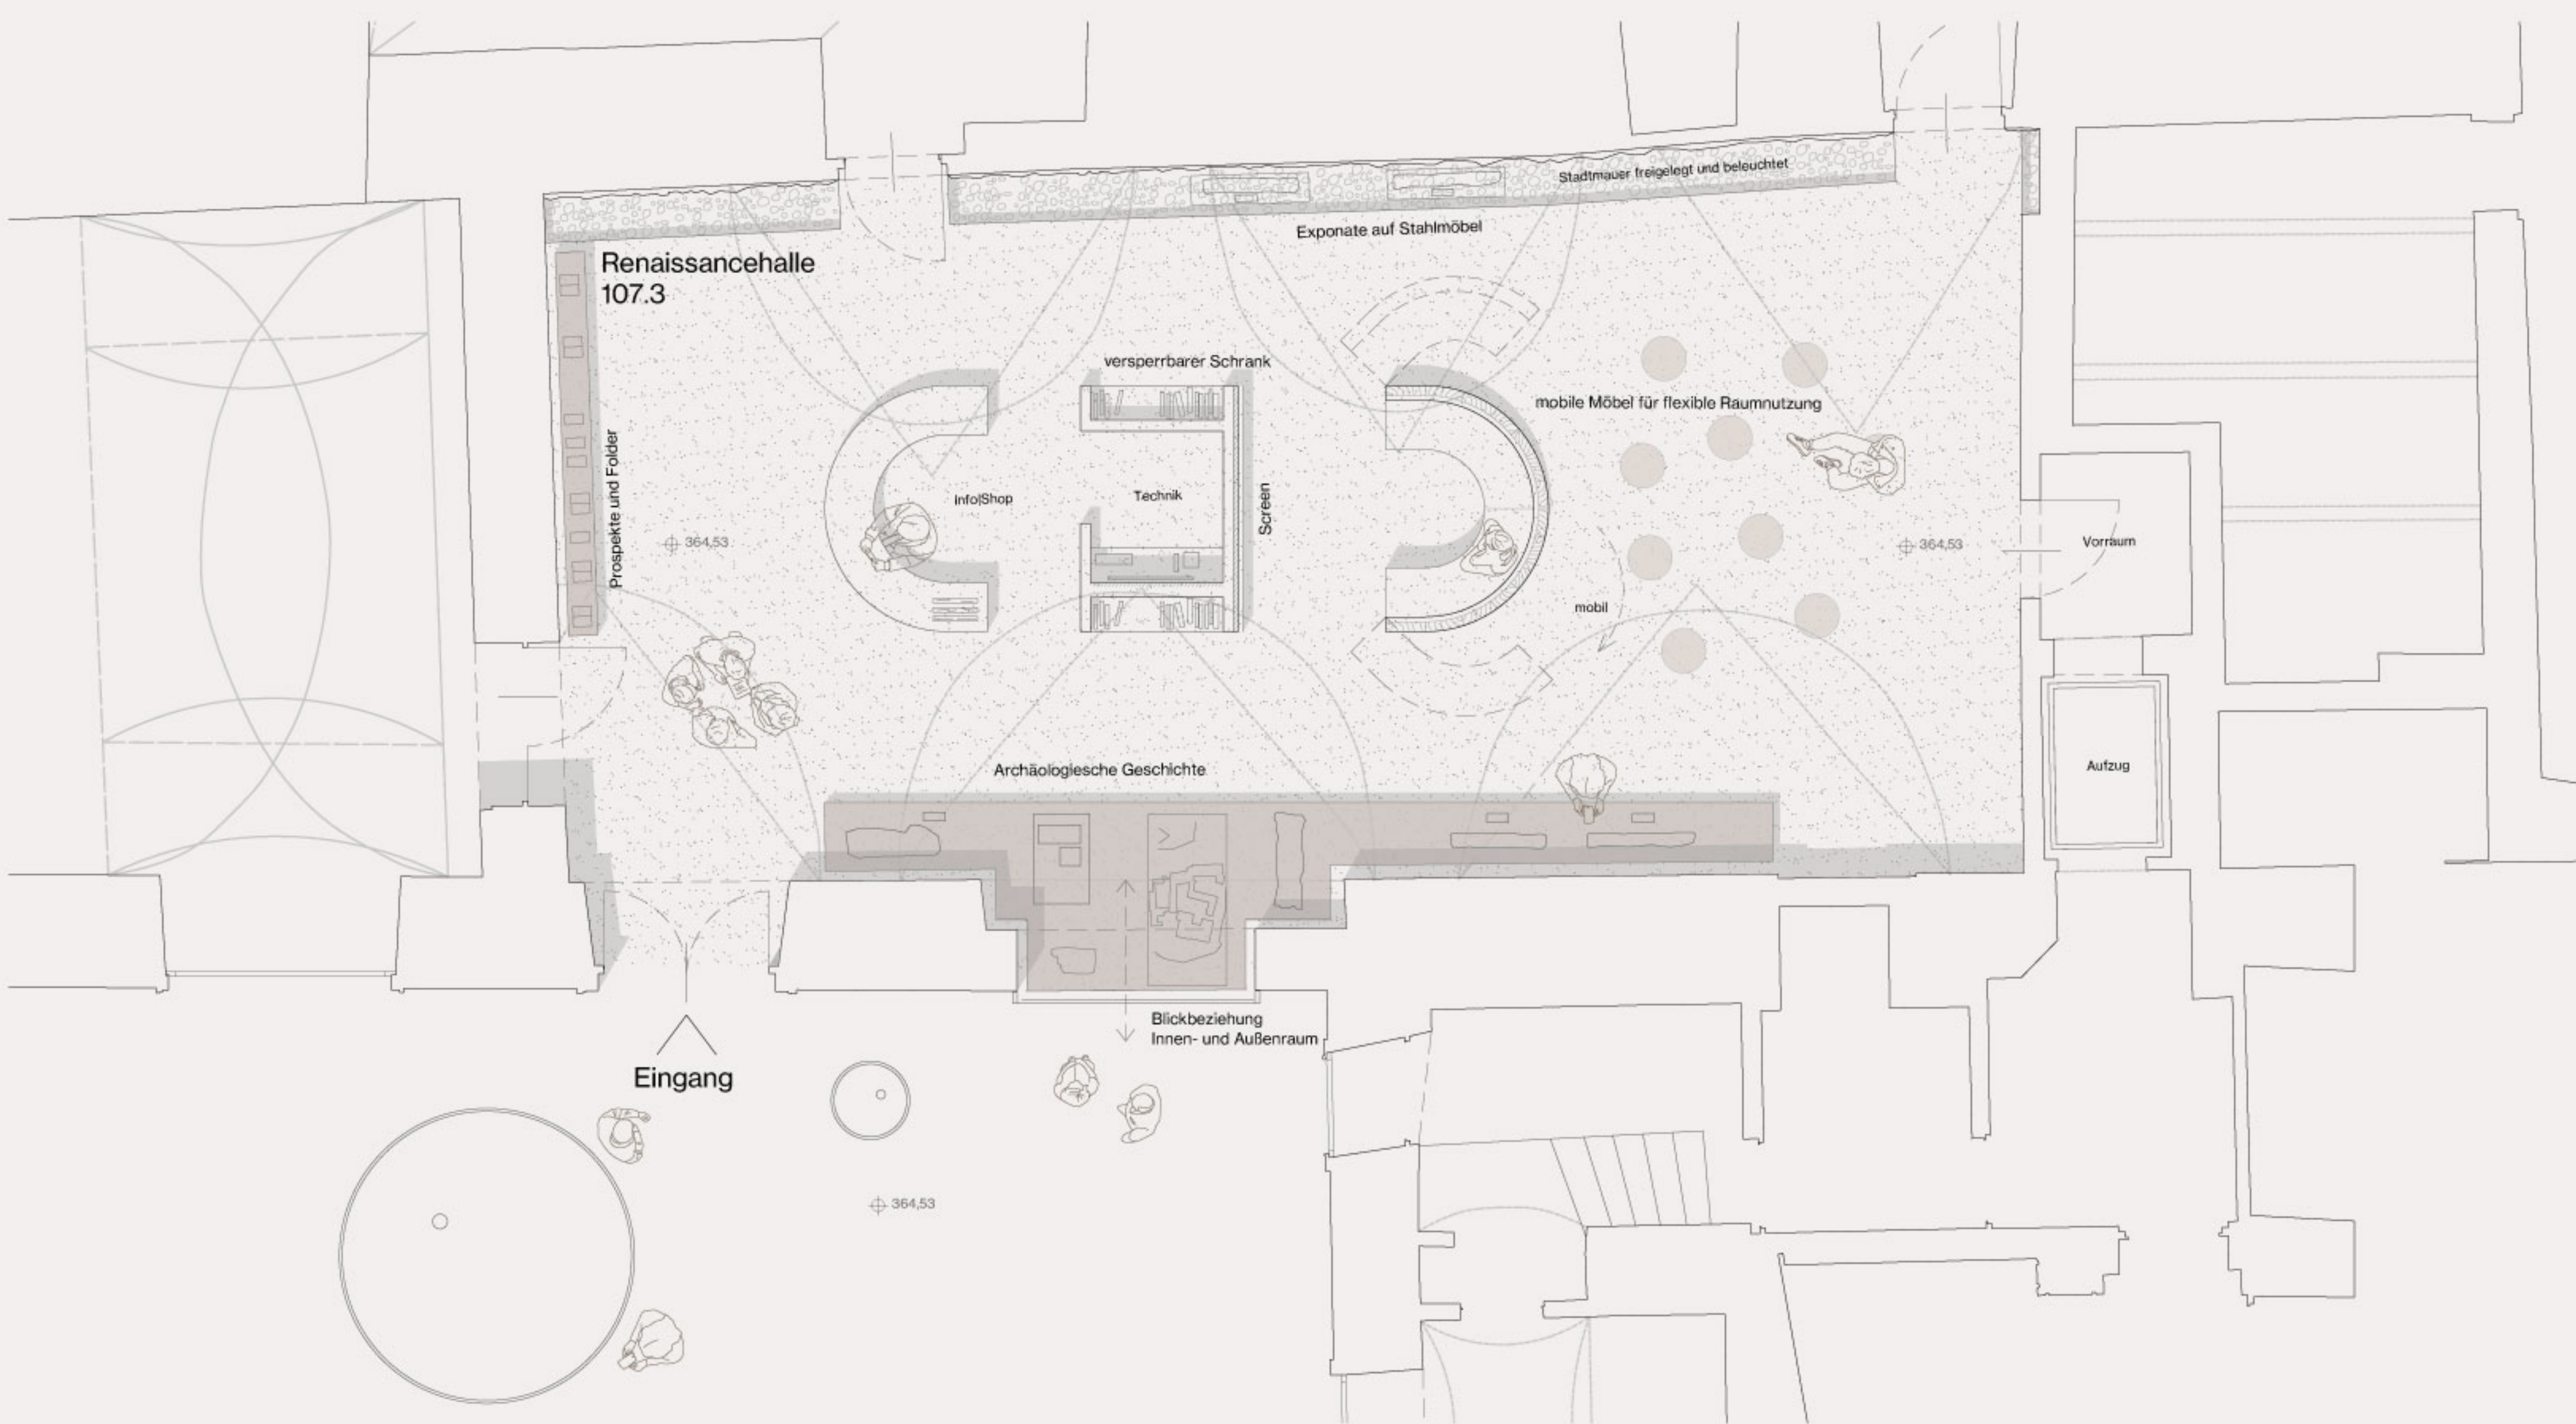


Grundriss Karlstrakt 1:50

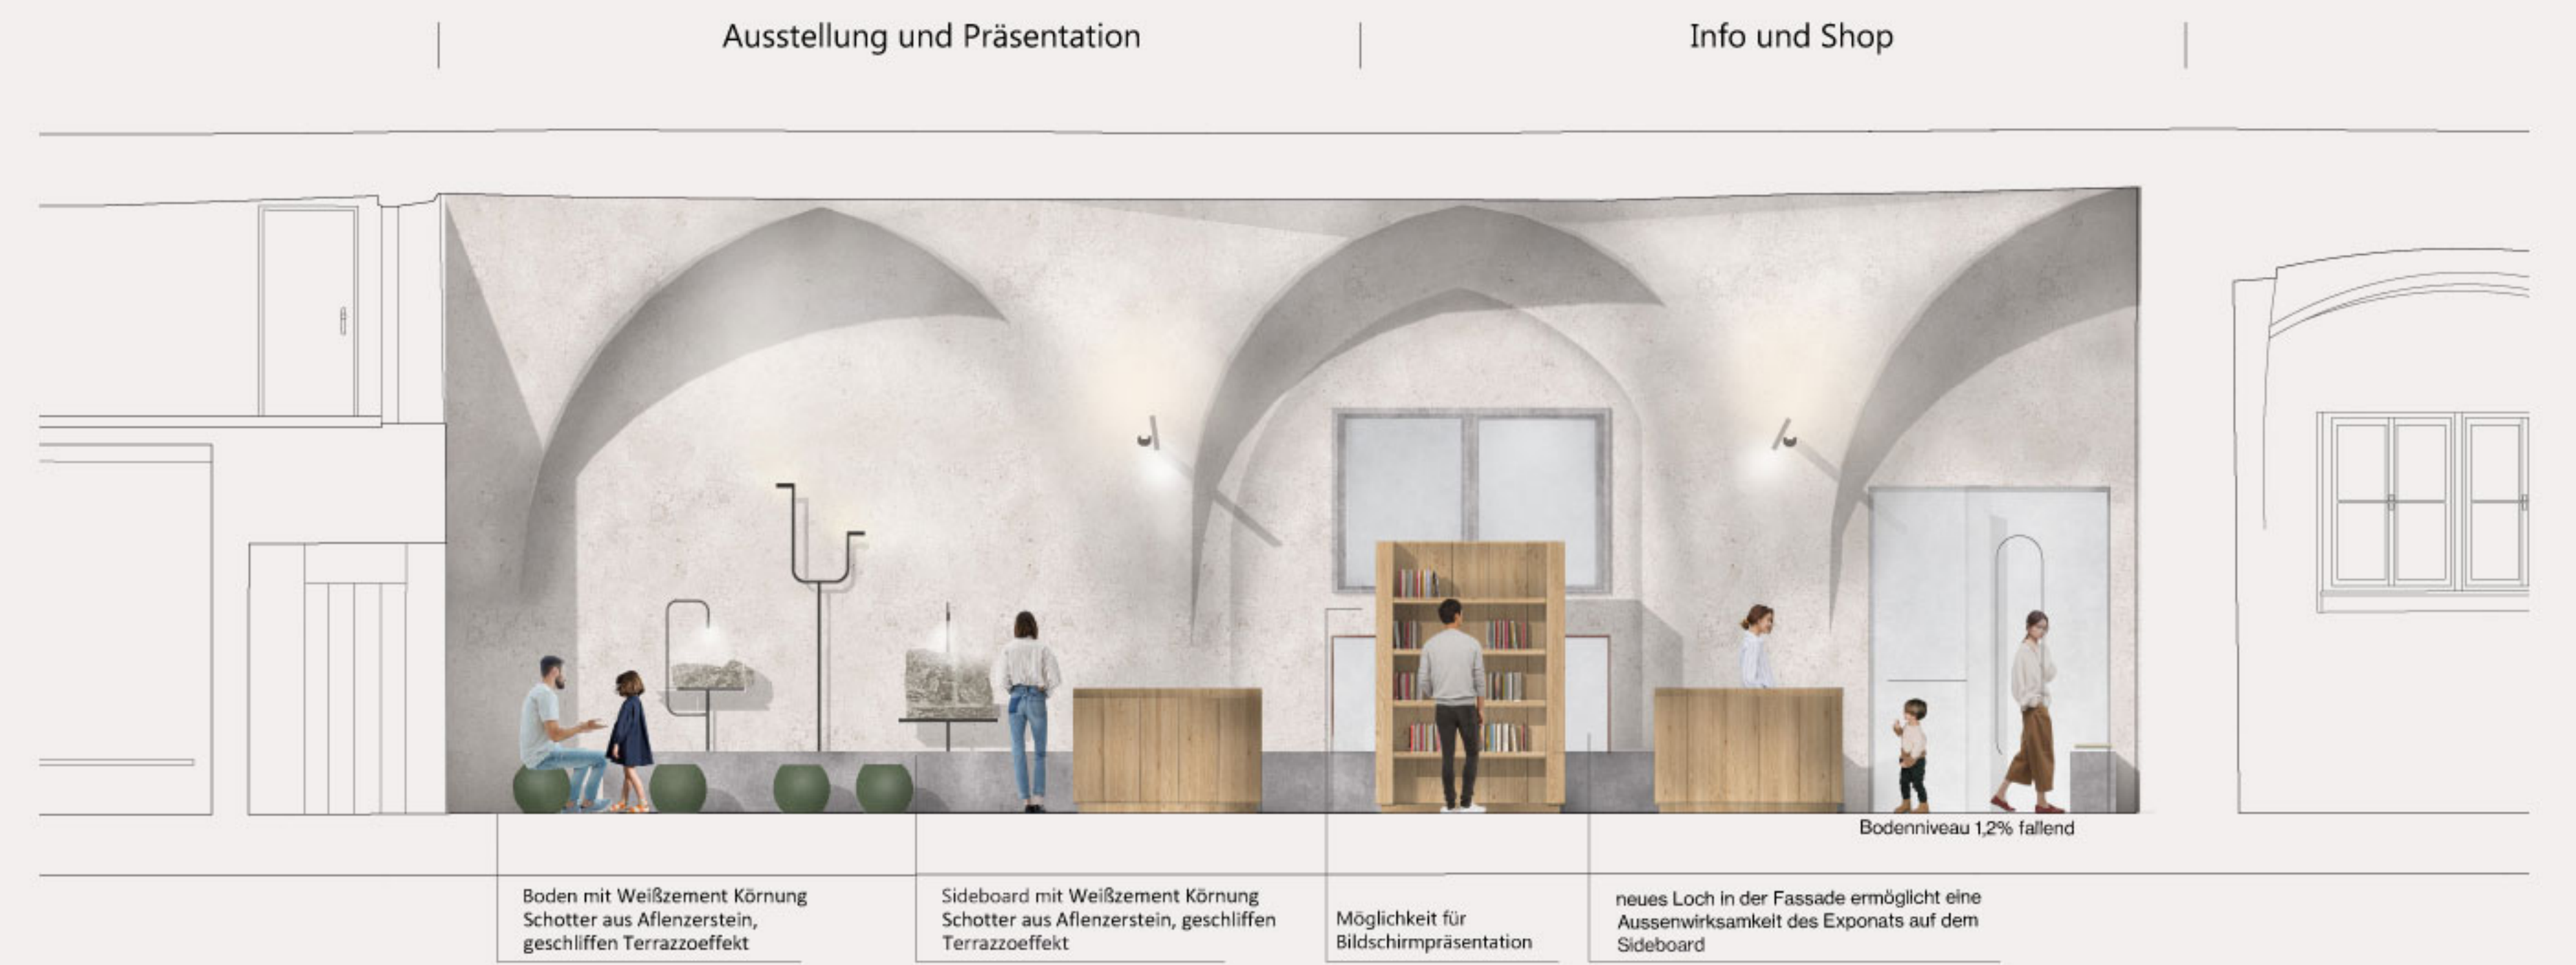

Schnitt Karlstrakt 1:50



Schnitt Registraturtrakt 1:50

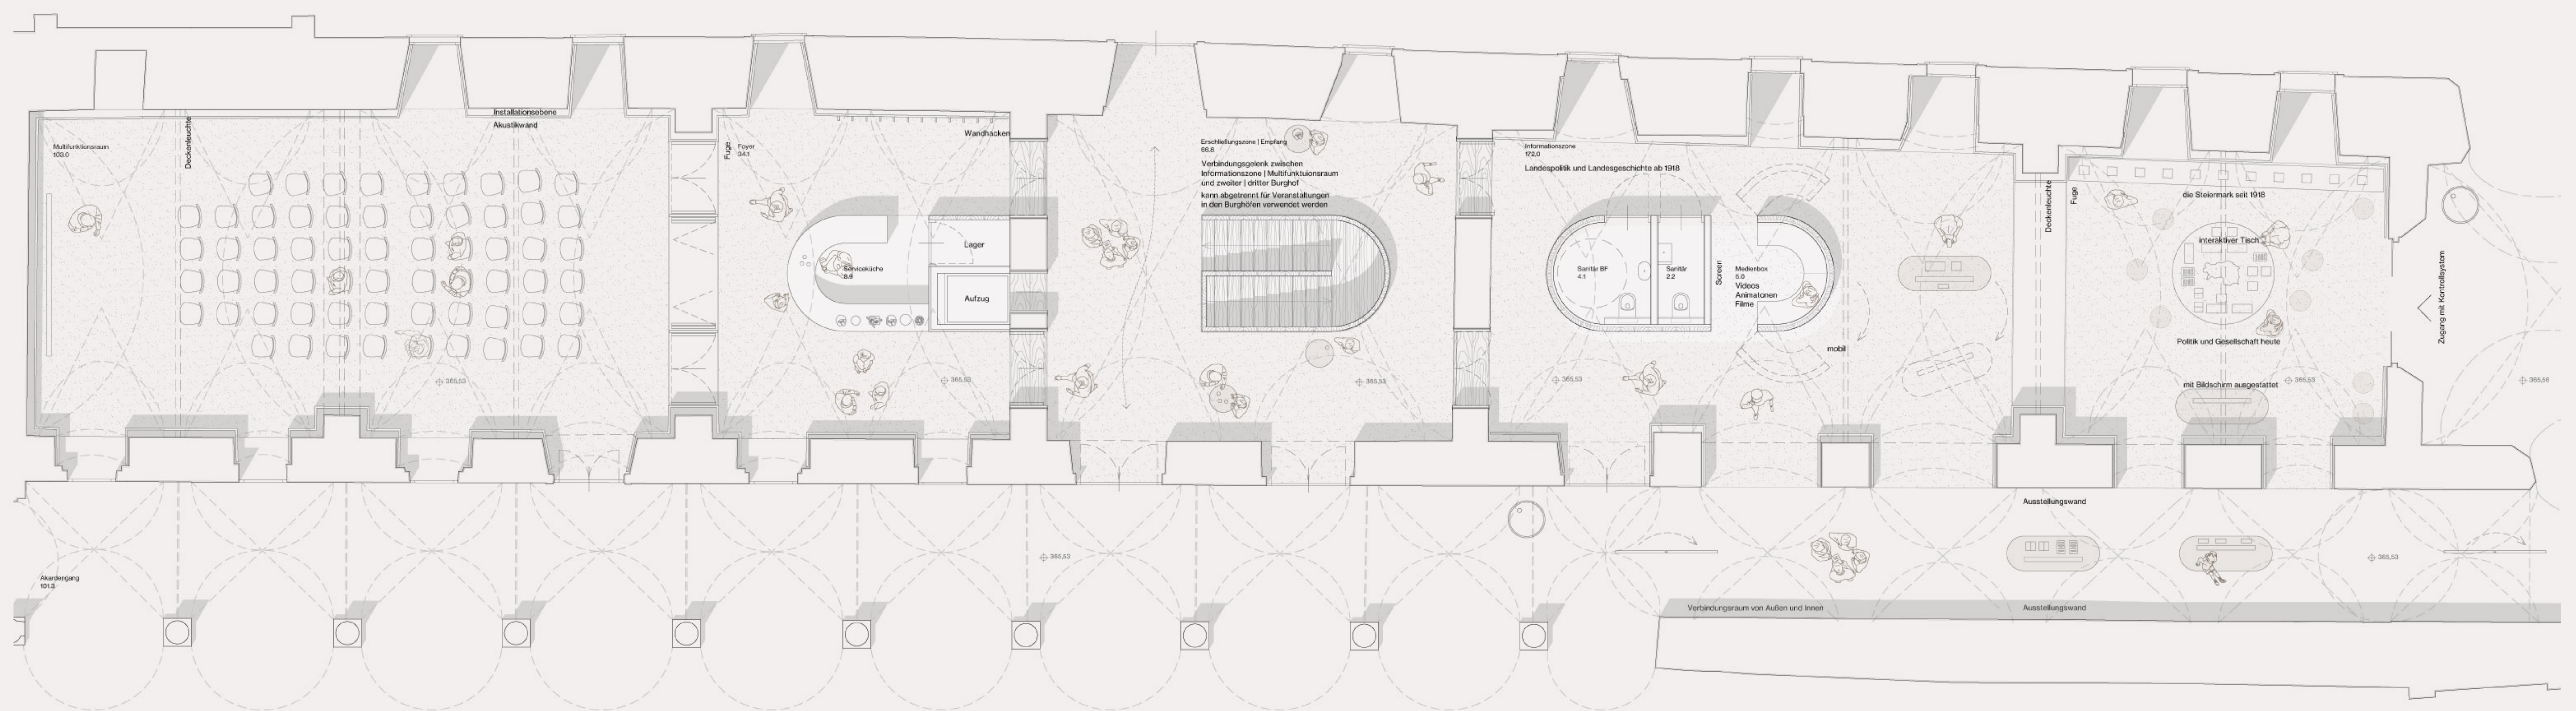

Grundriss Registraturtrakt 1:50



Ansicht Registraturtrakt 1:50


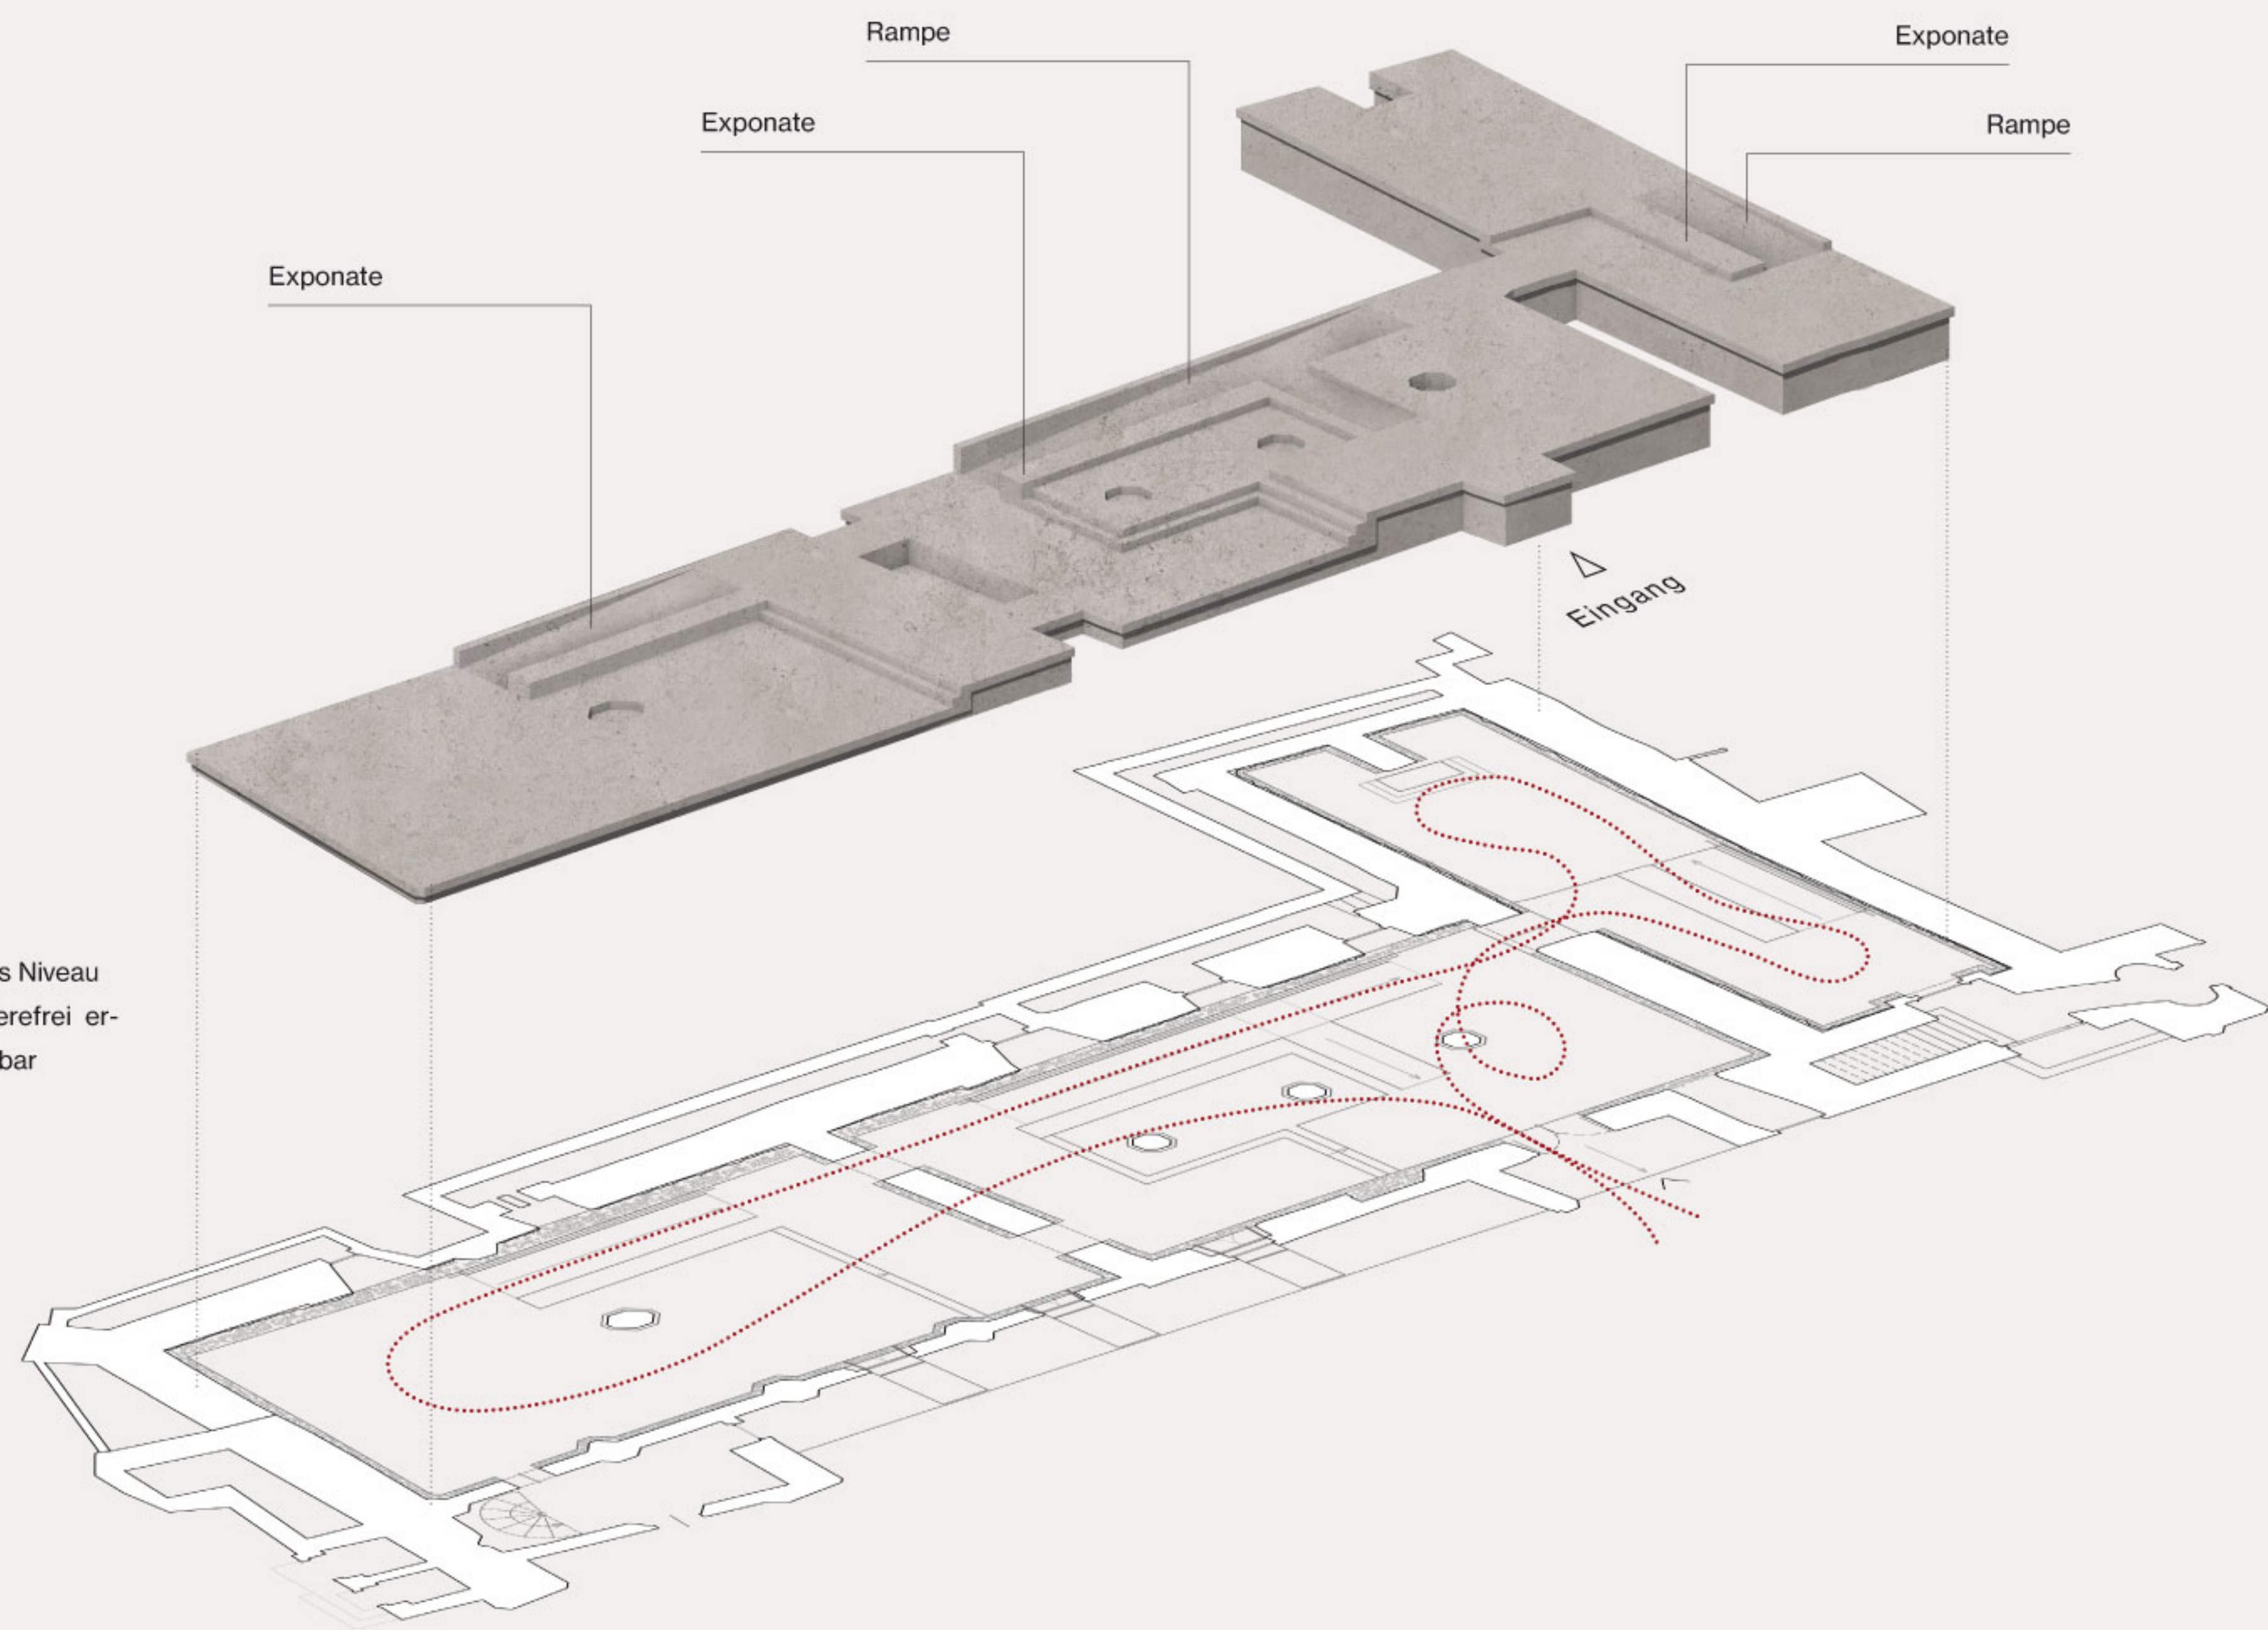



Schaubild Innenraum Friedrichstrakt



Schnitte Friedrichstrakt 1:50

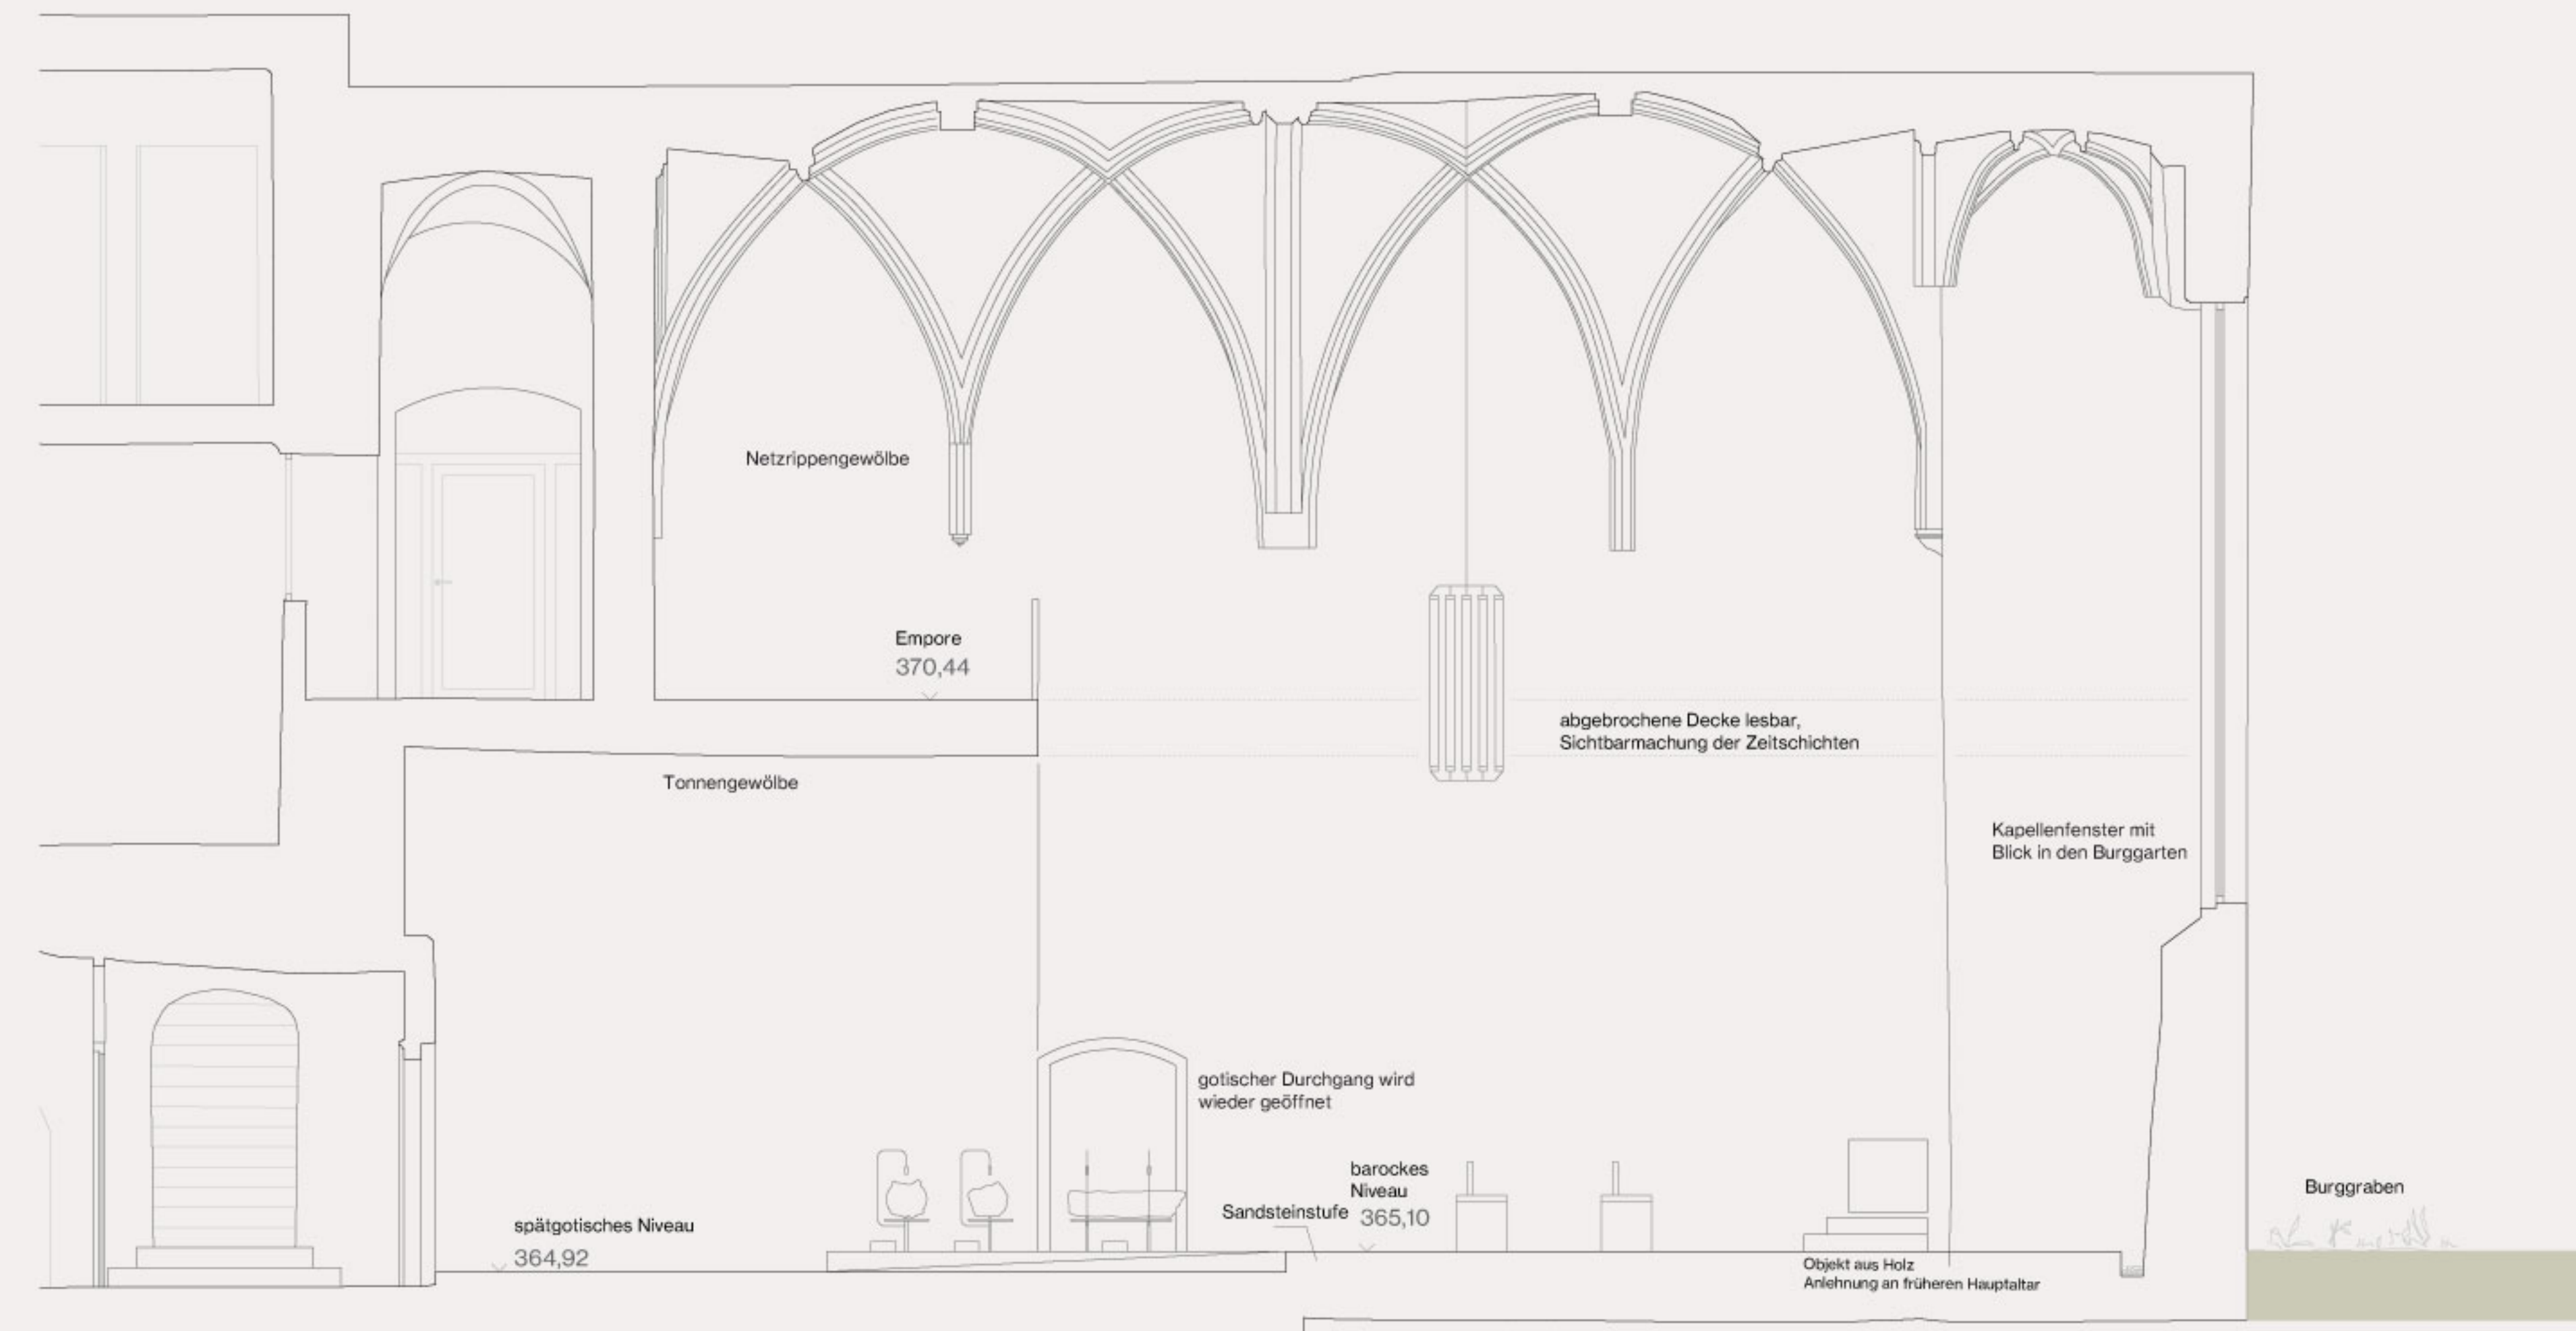

Schnitte Friedrichstrakt 1:50

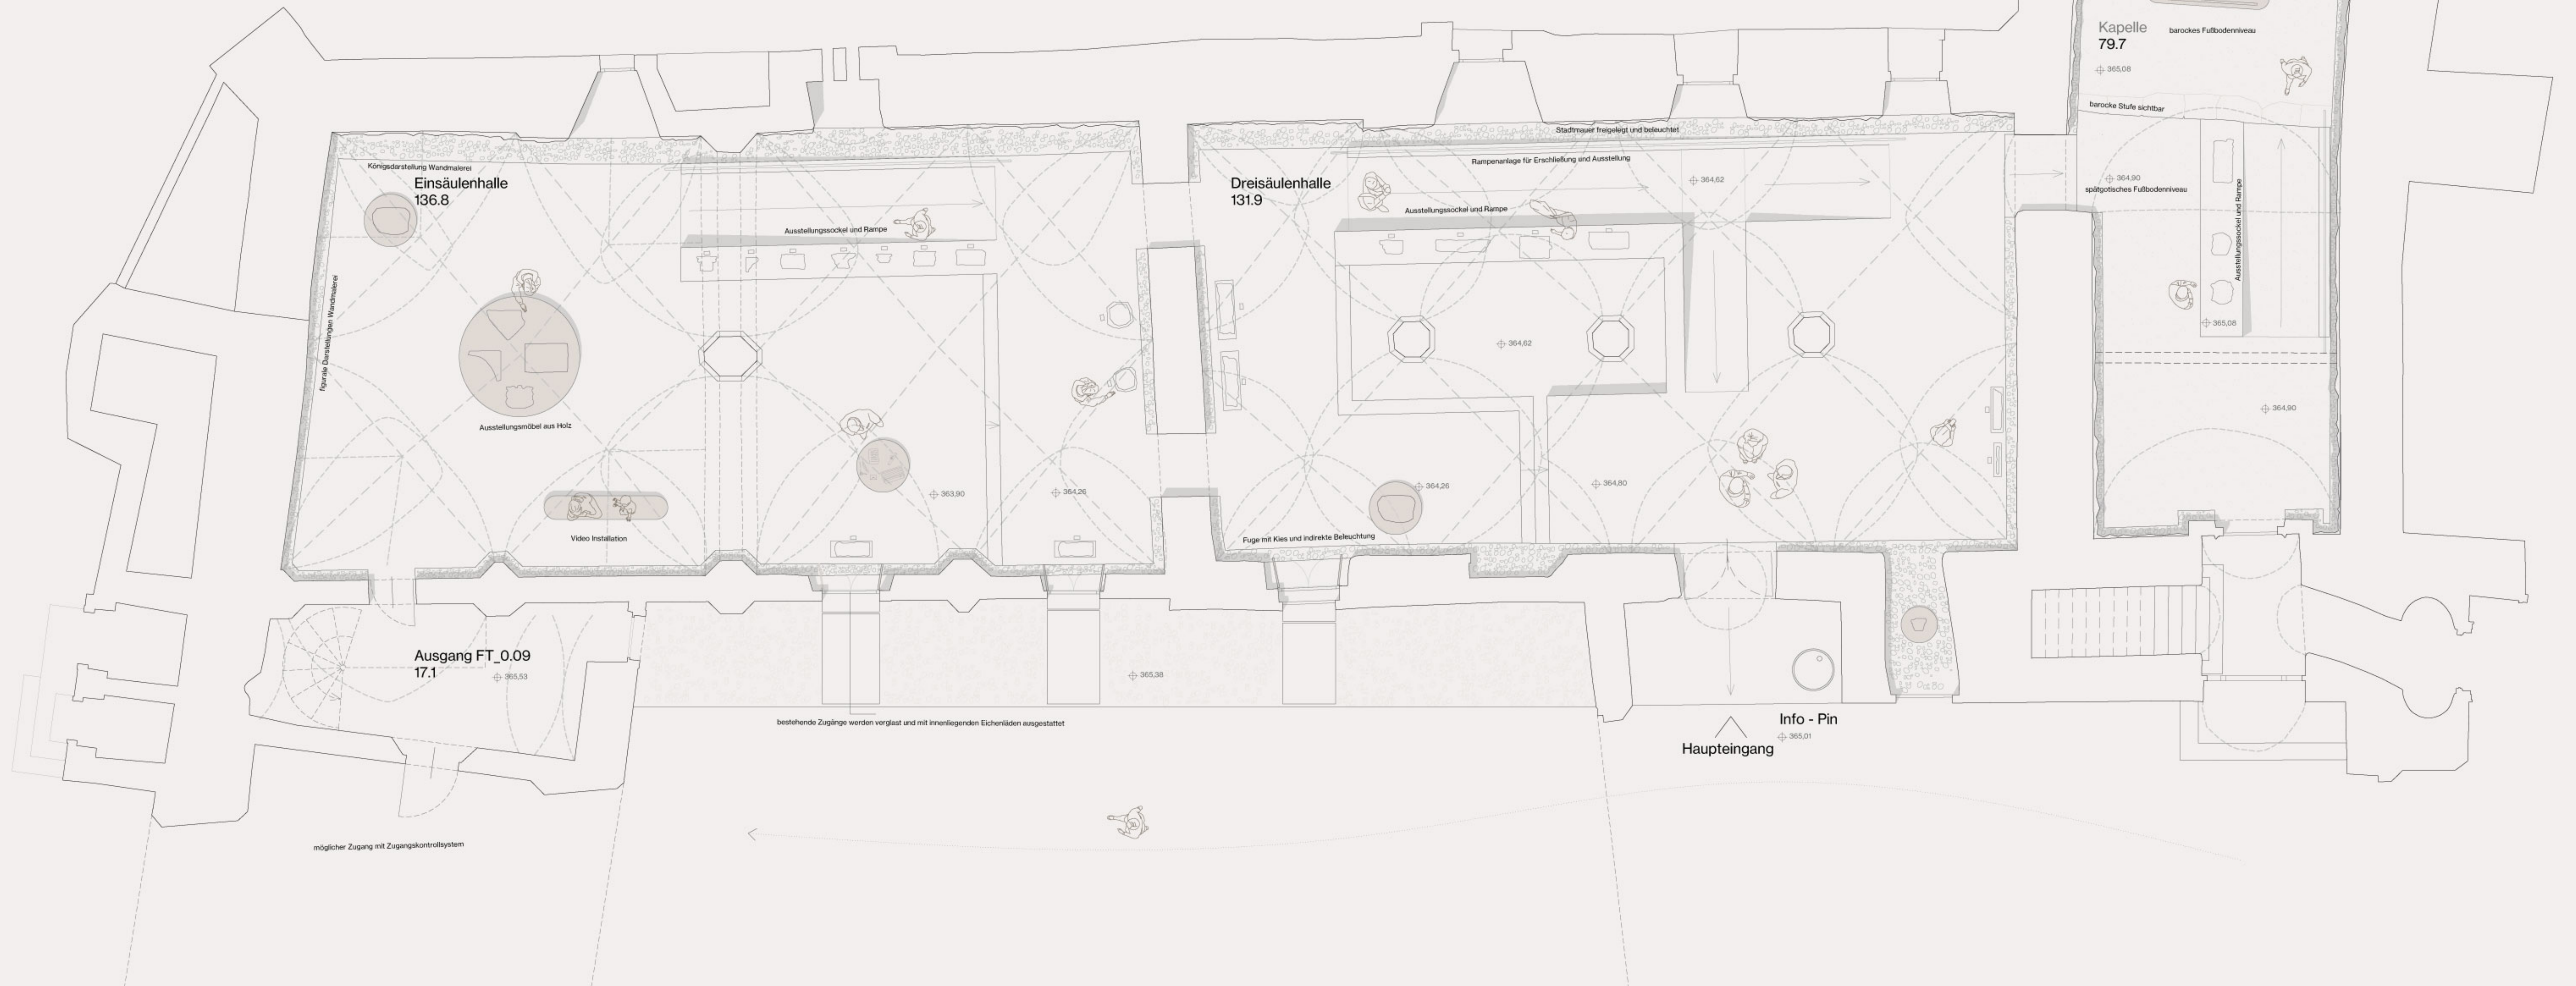

Grundriss Friedrichstrakt 1:50