

 


Realisierungswettbewerb: Revitalisierung der Grazer Burg

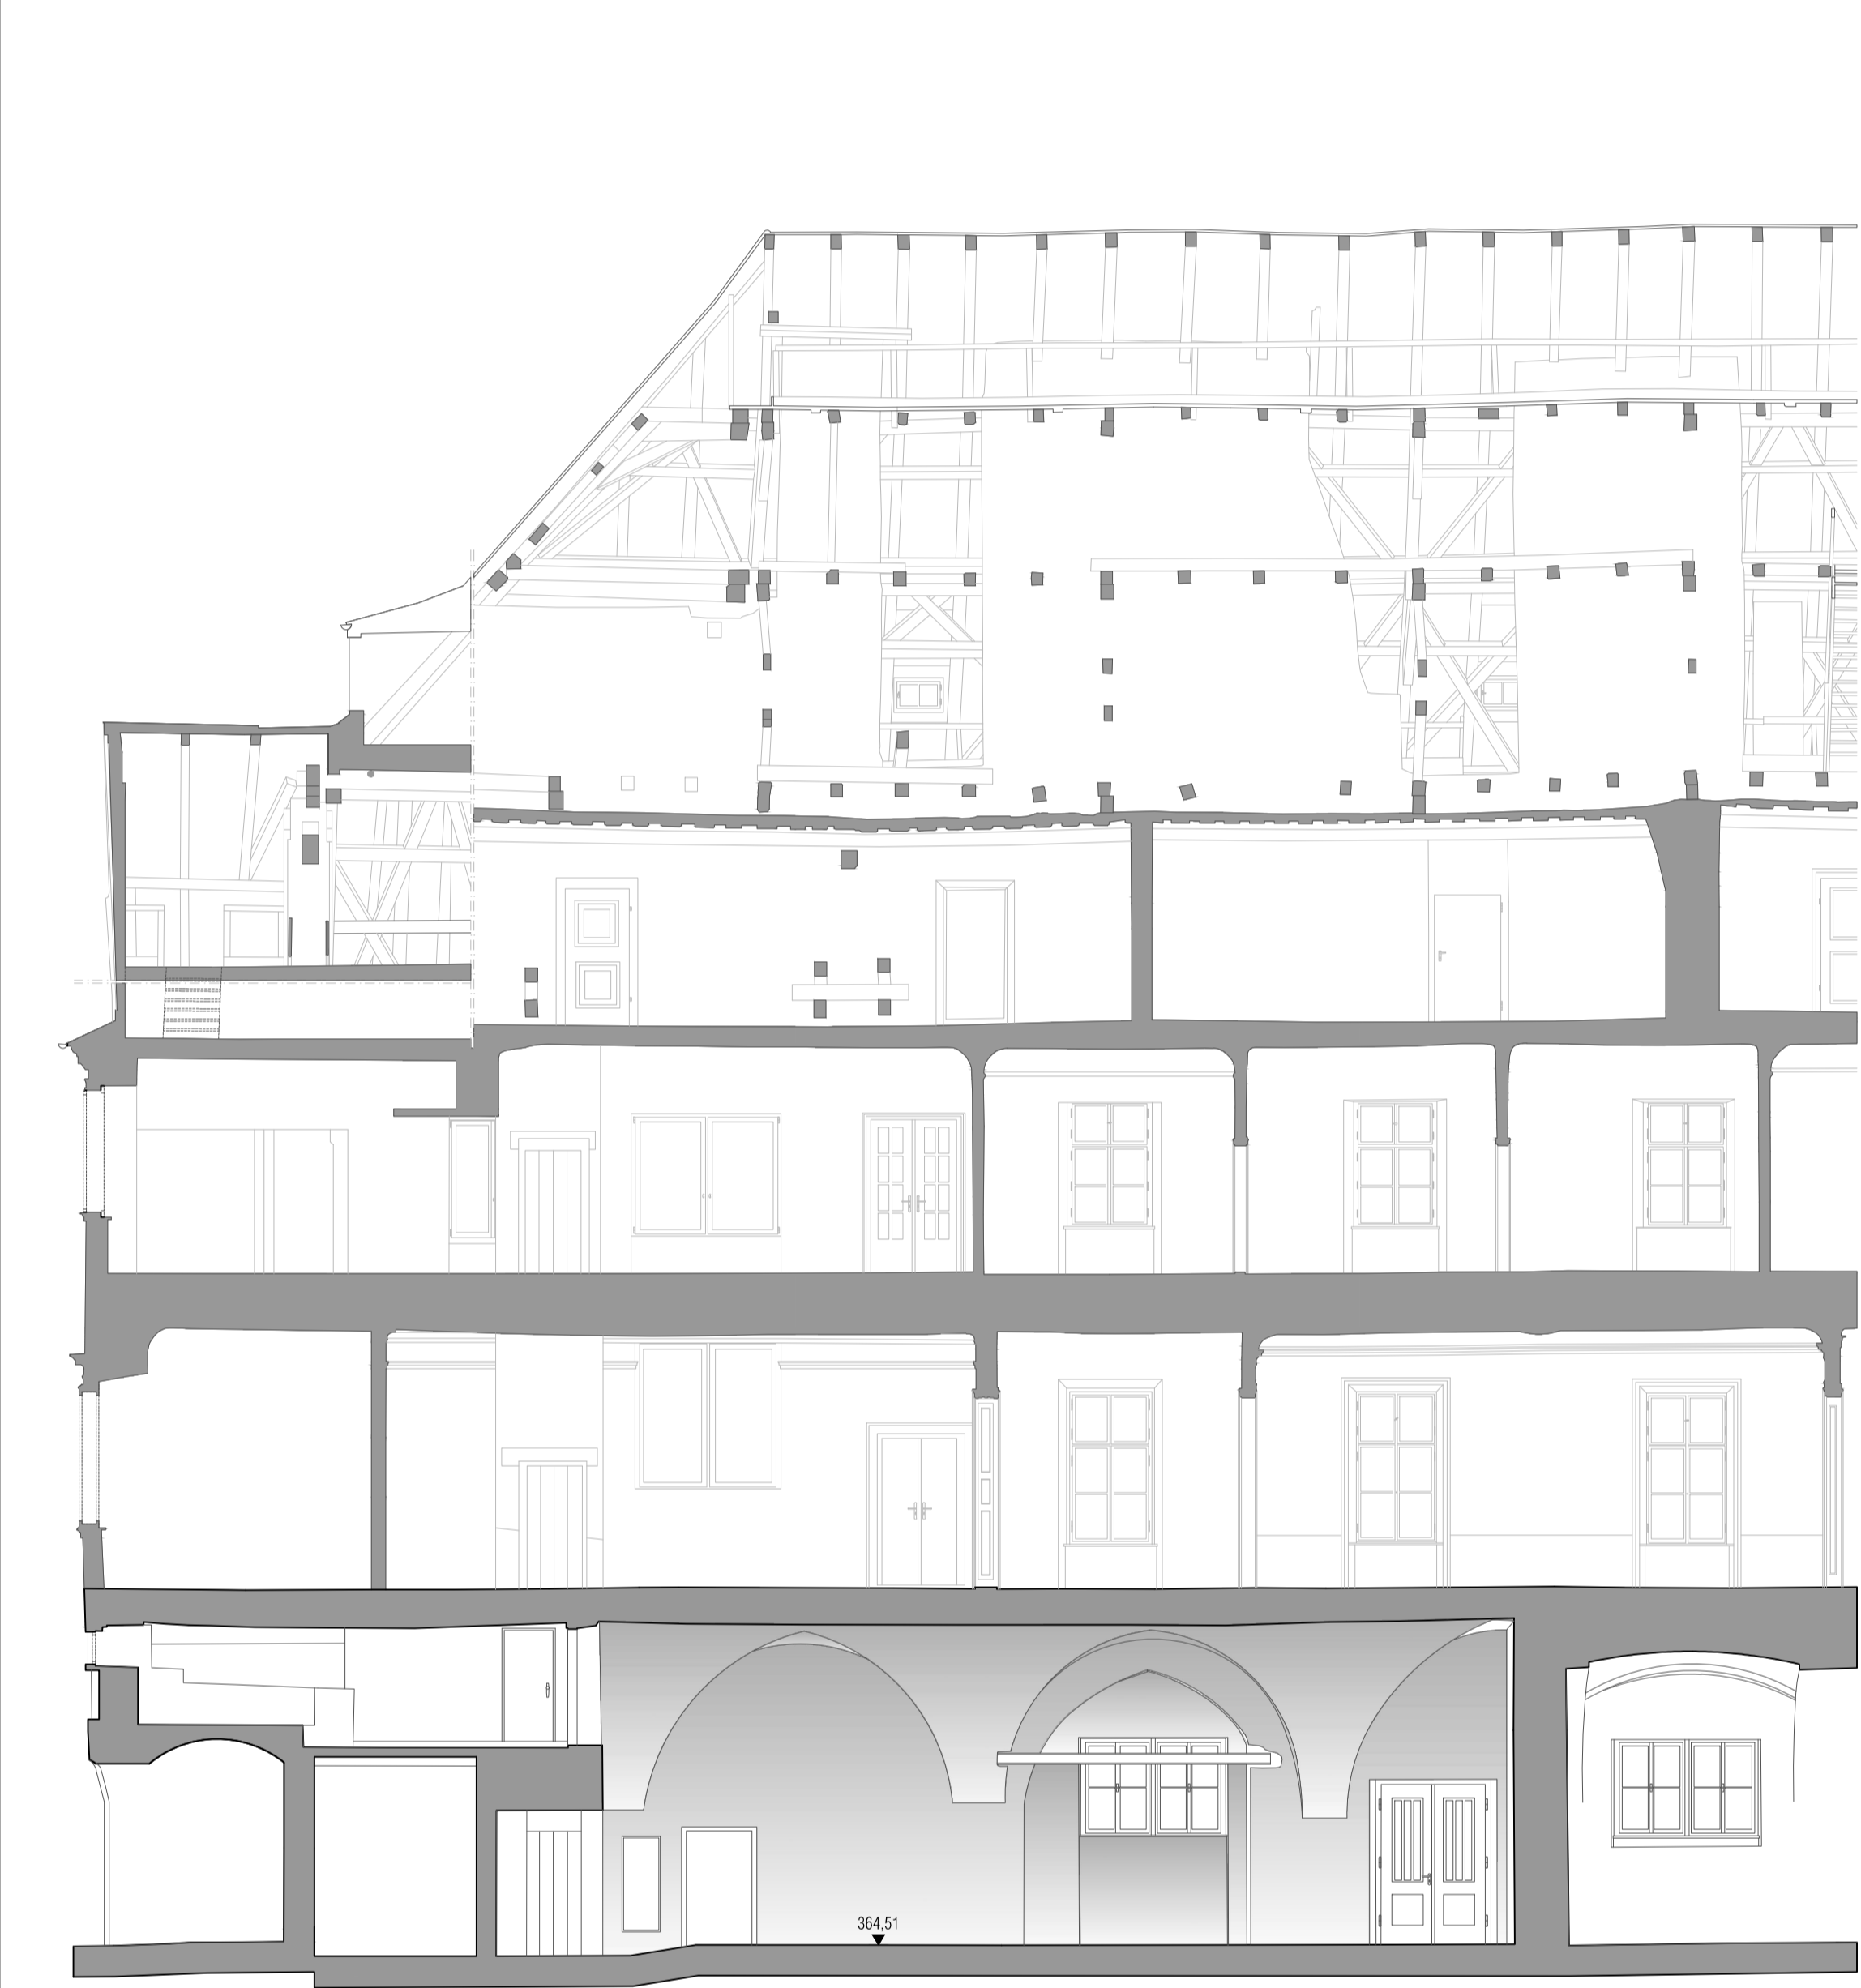


Realisierungswettbewerb: Revitalisierung der Grazer Burg

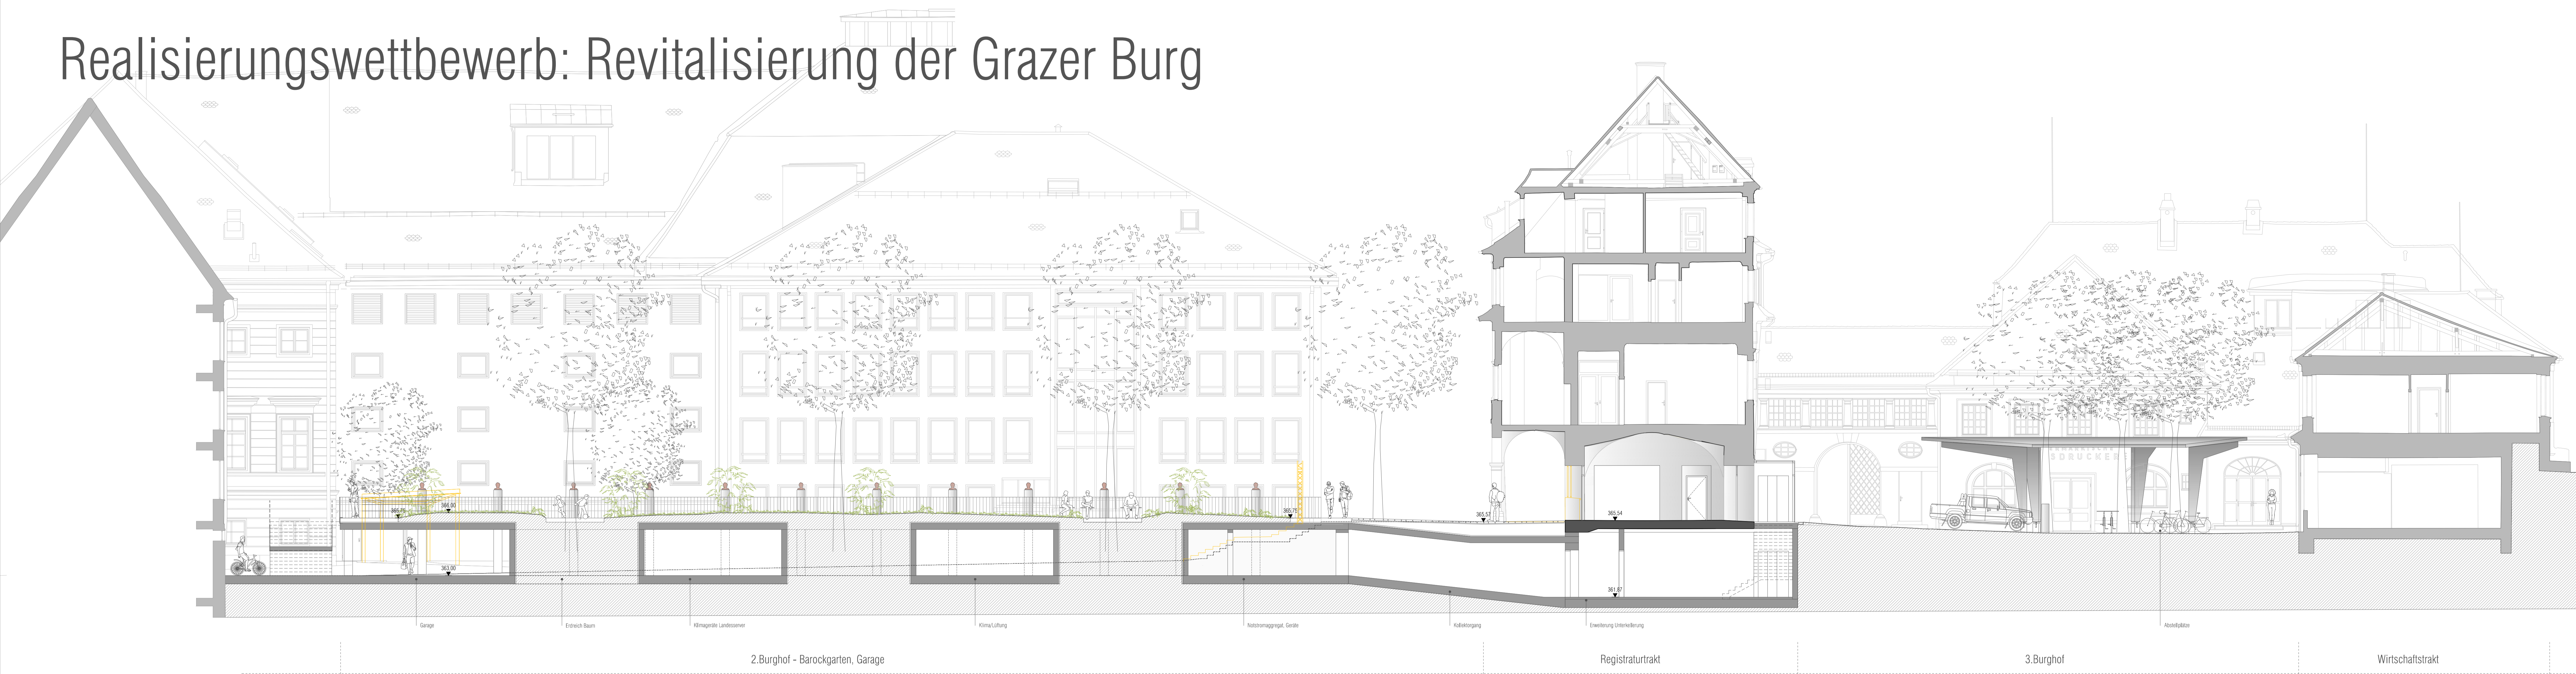


Schnitt Renaissancehalle M 1:100



Schnitt Einsäulenhalle M 1:100

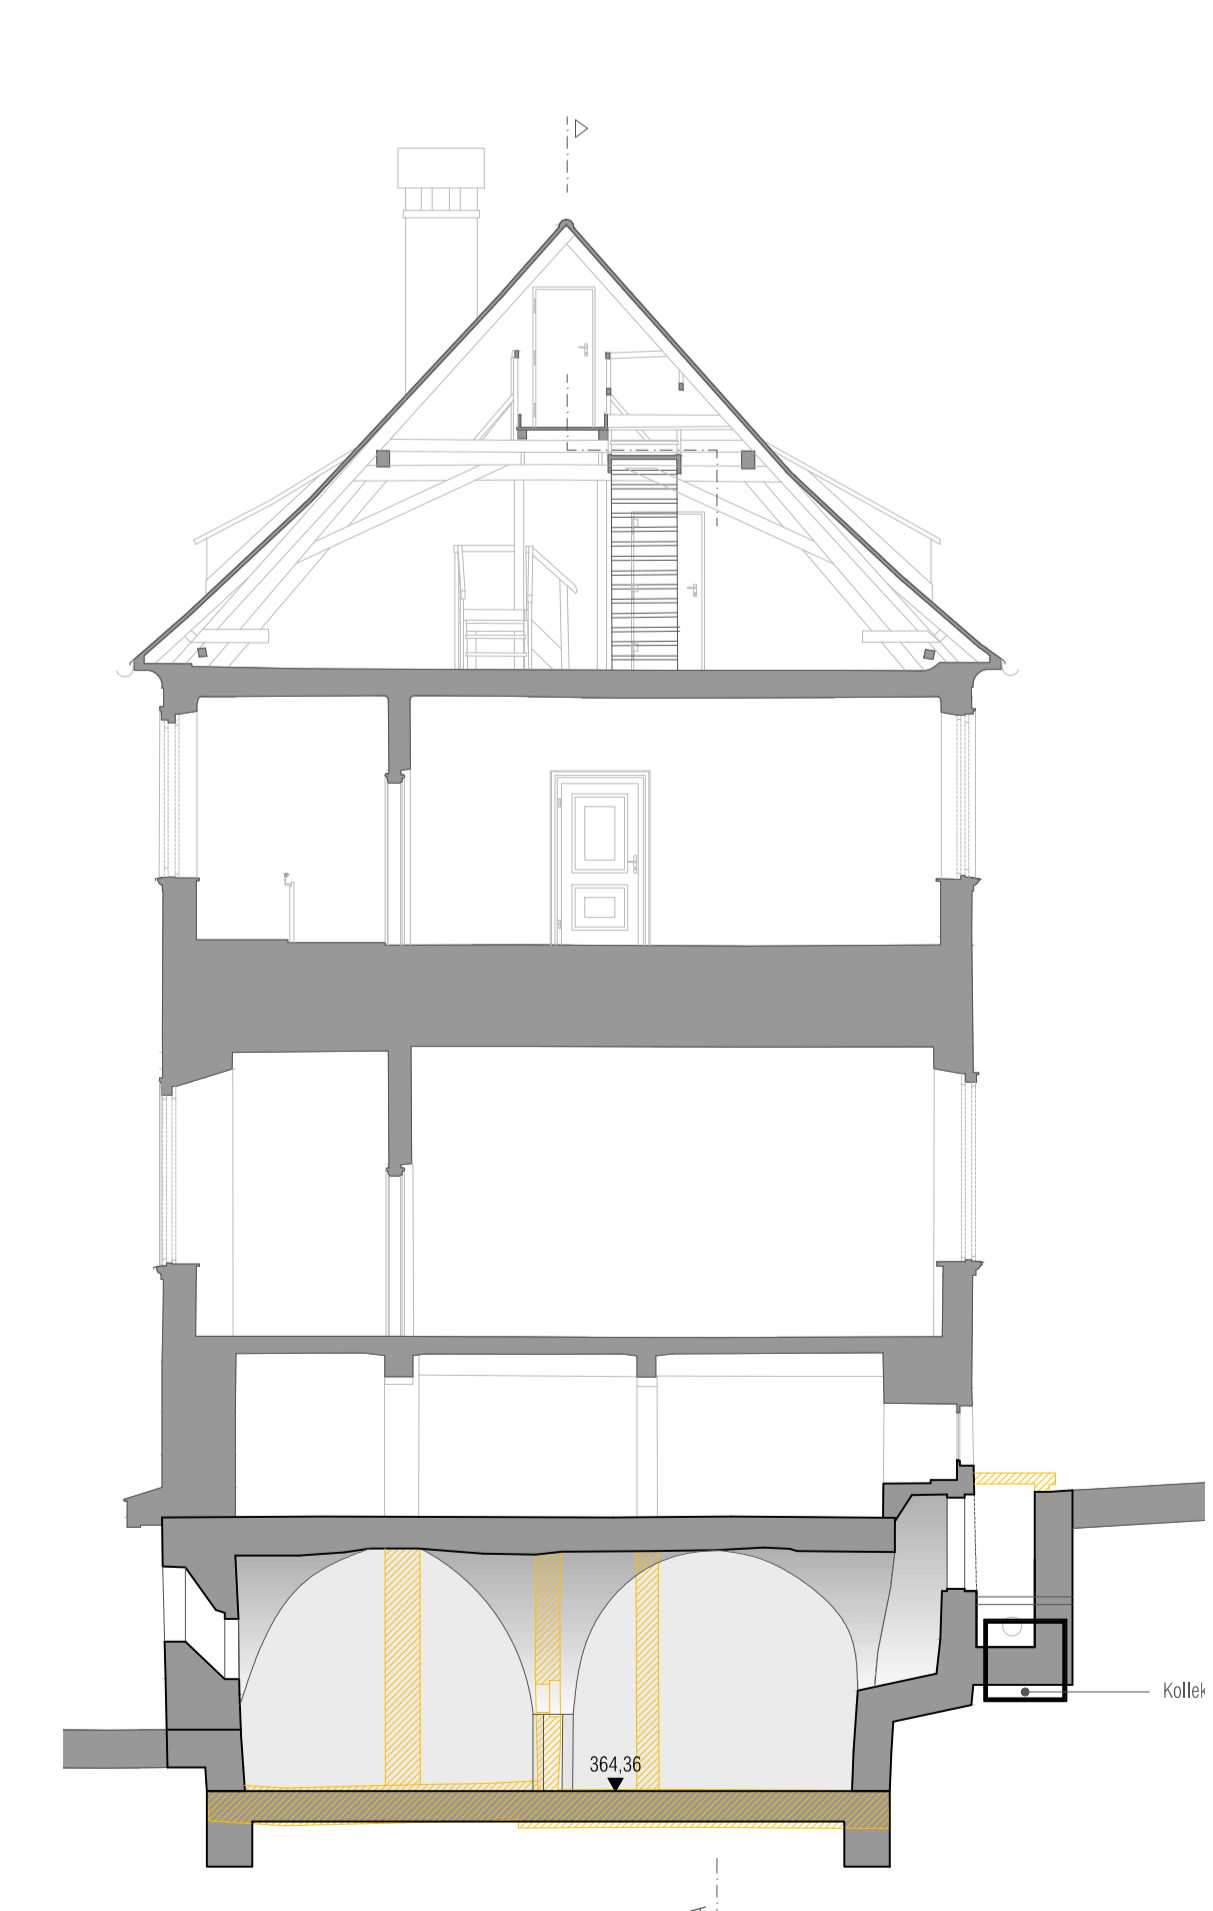

Schnitt Dreisäulenhalle M 1:100

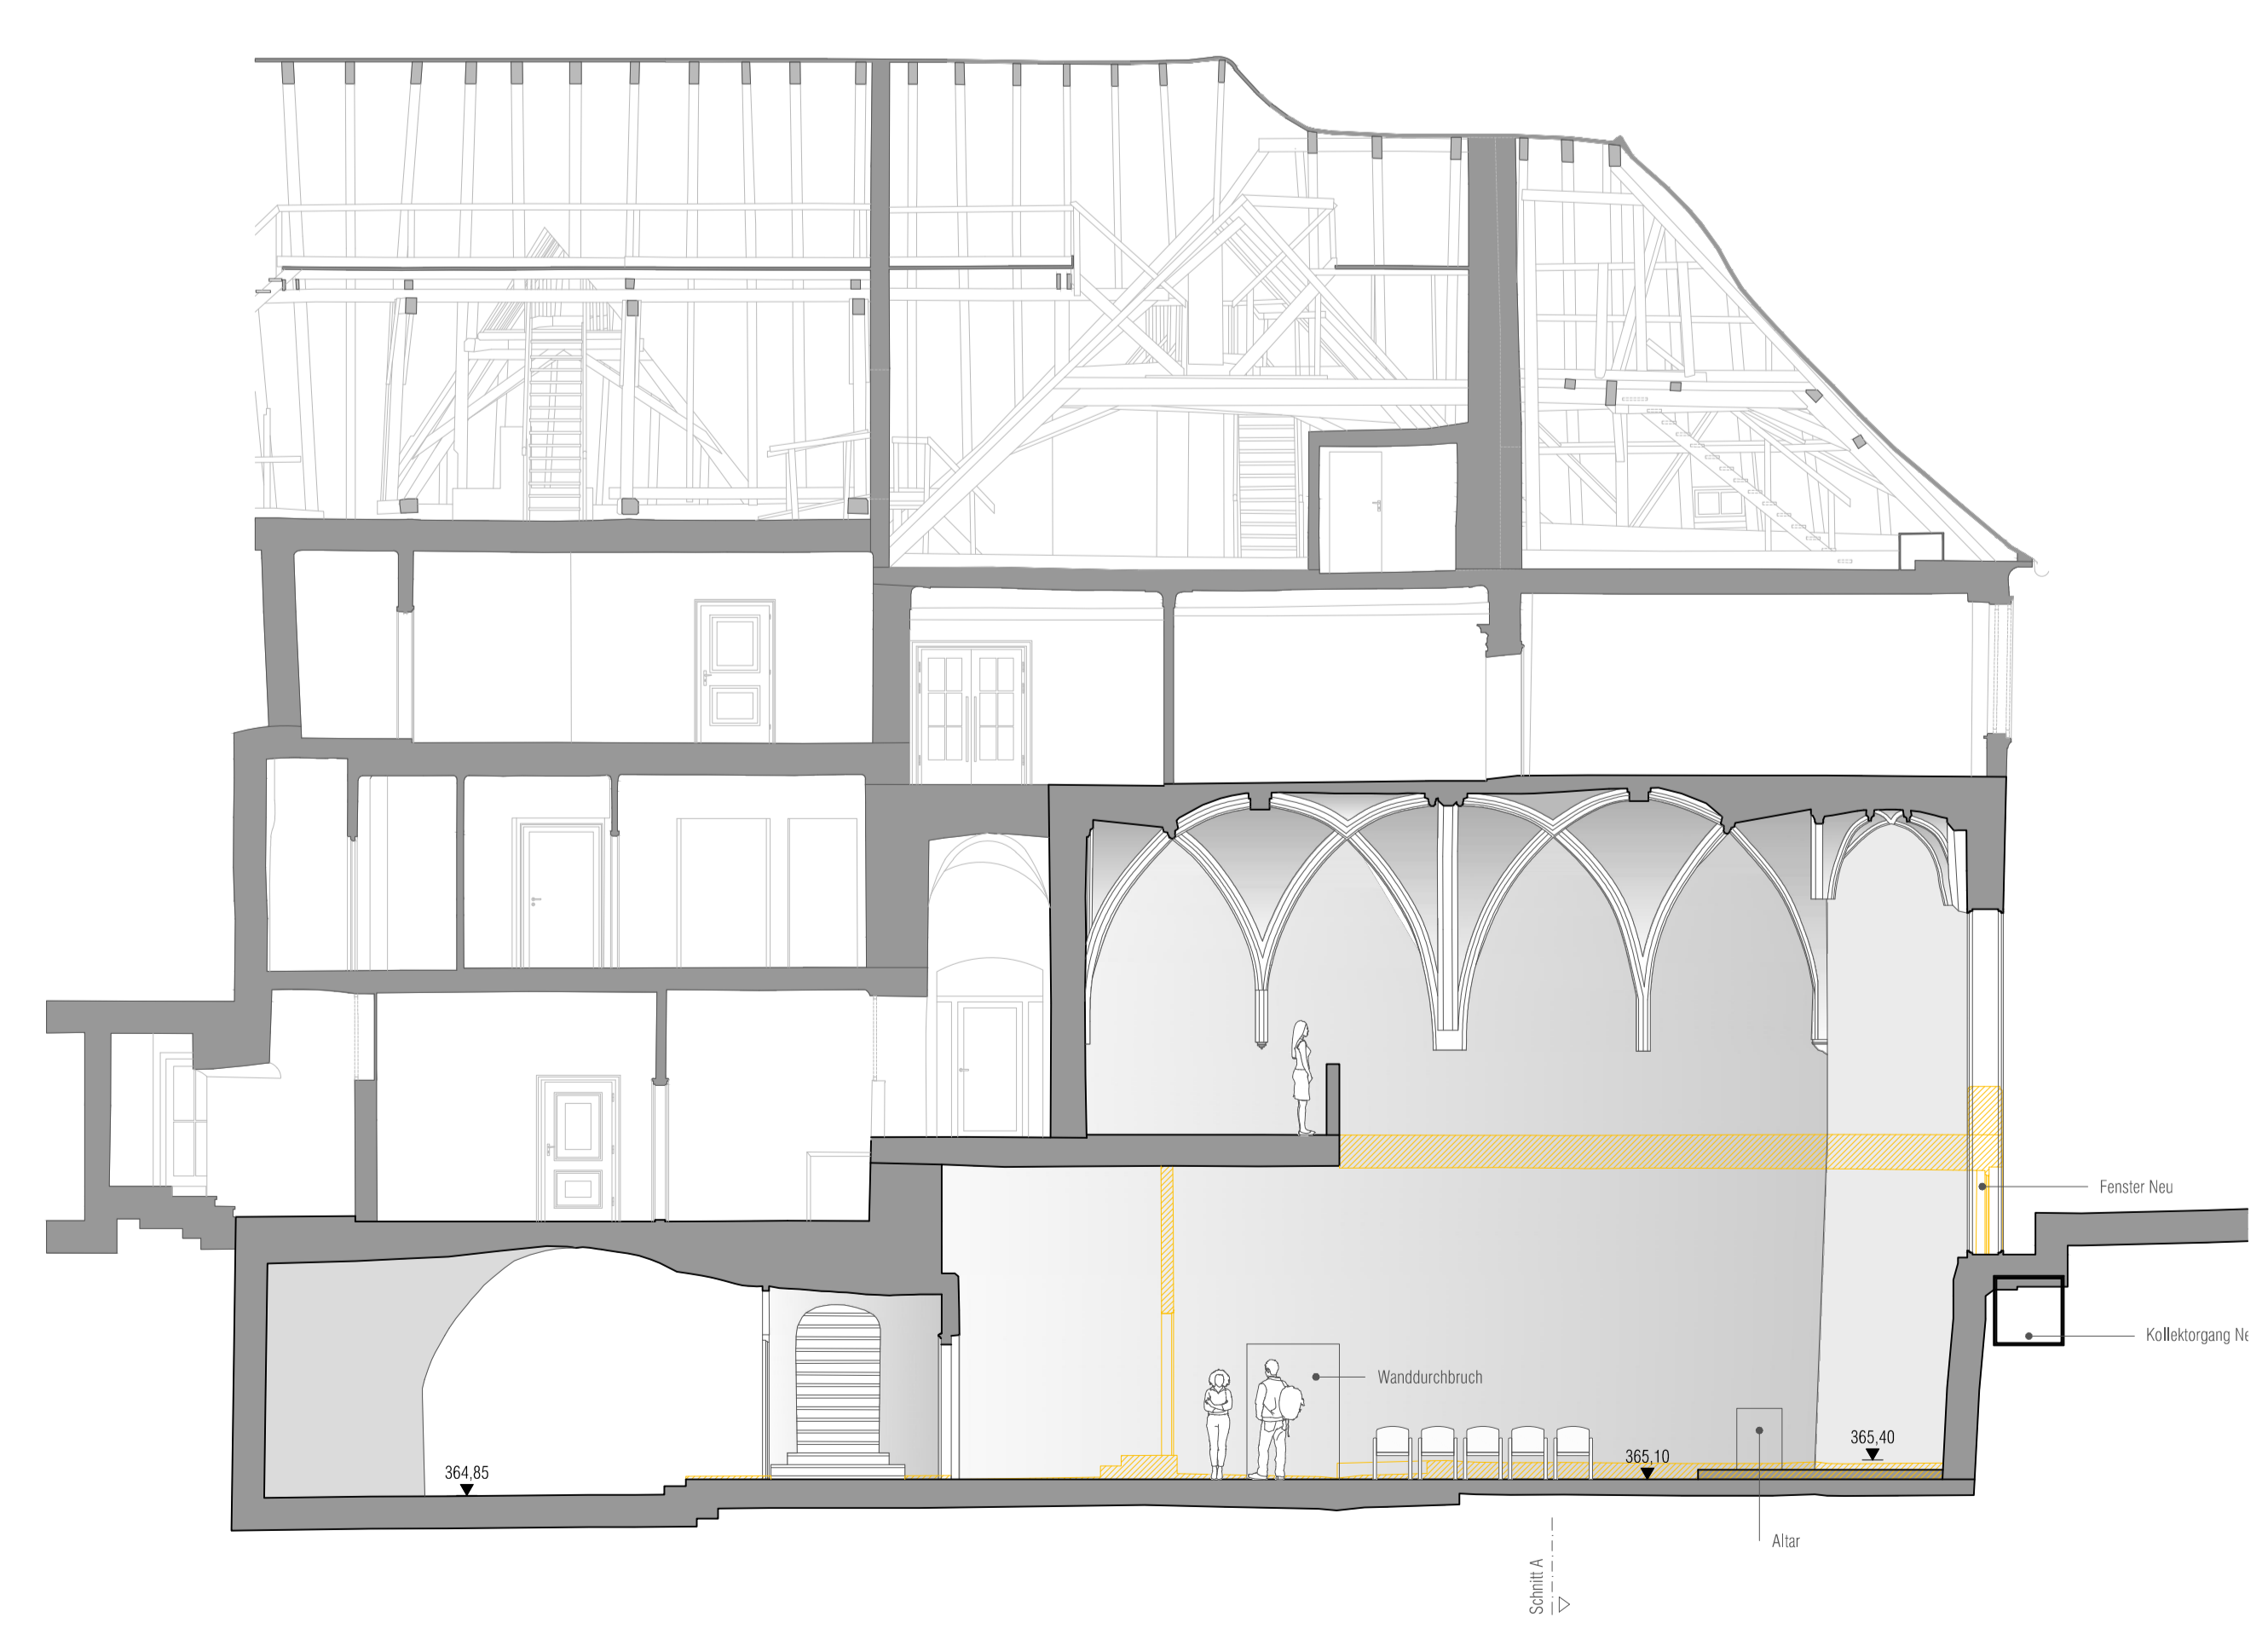

Schnitt Kapelle M 1:100



Längsschnitt M 1:100



Grundriss M 1:100